



TERVEZETT A-A METSZET
M 1:100

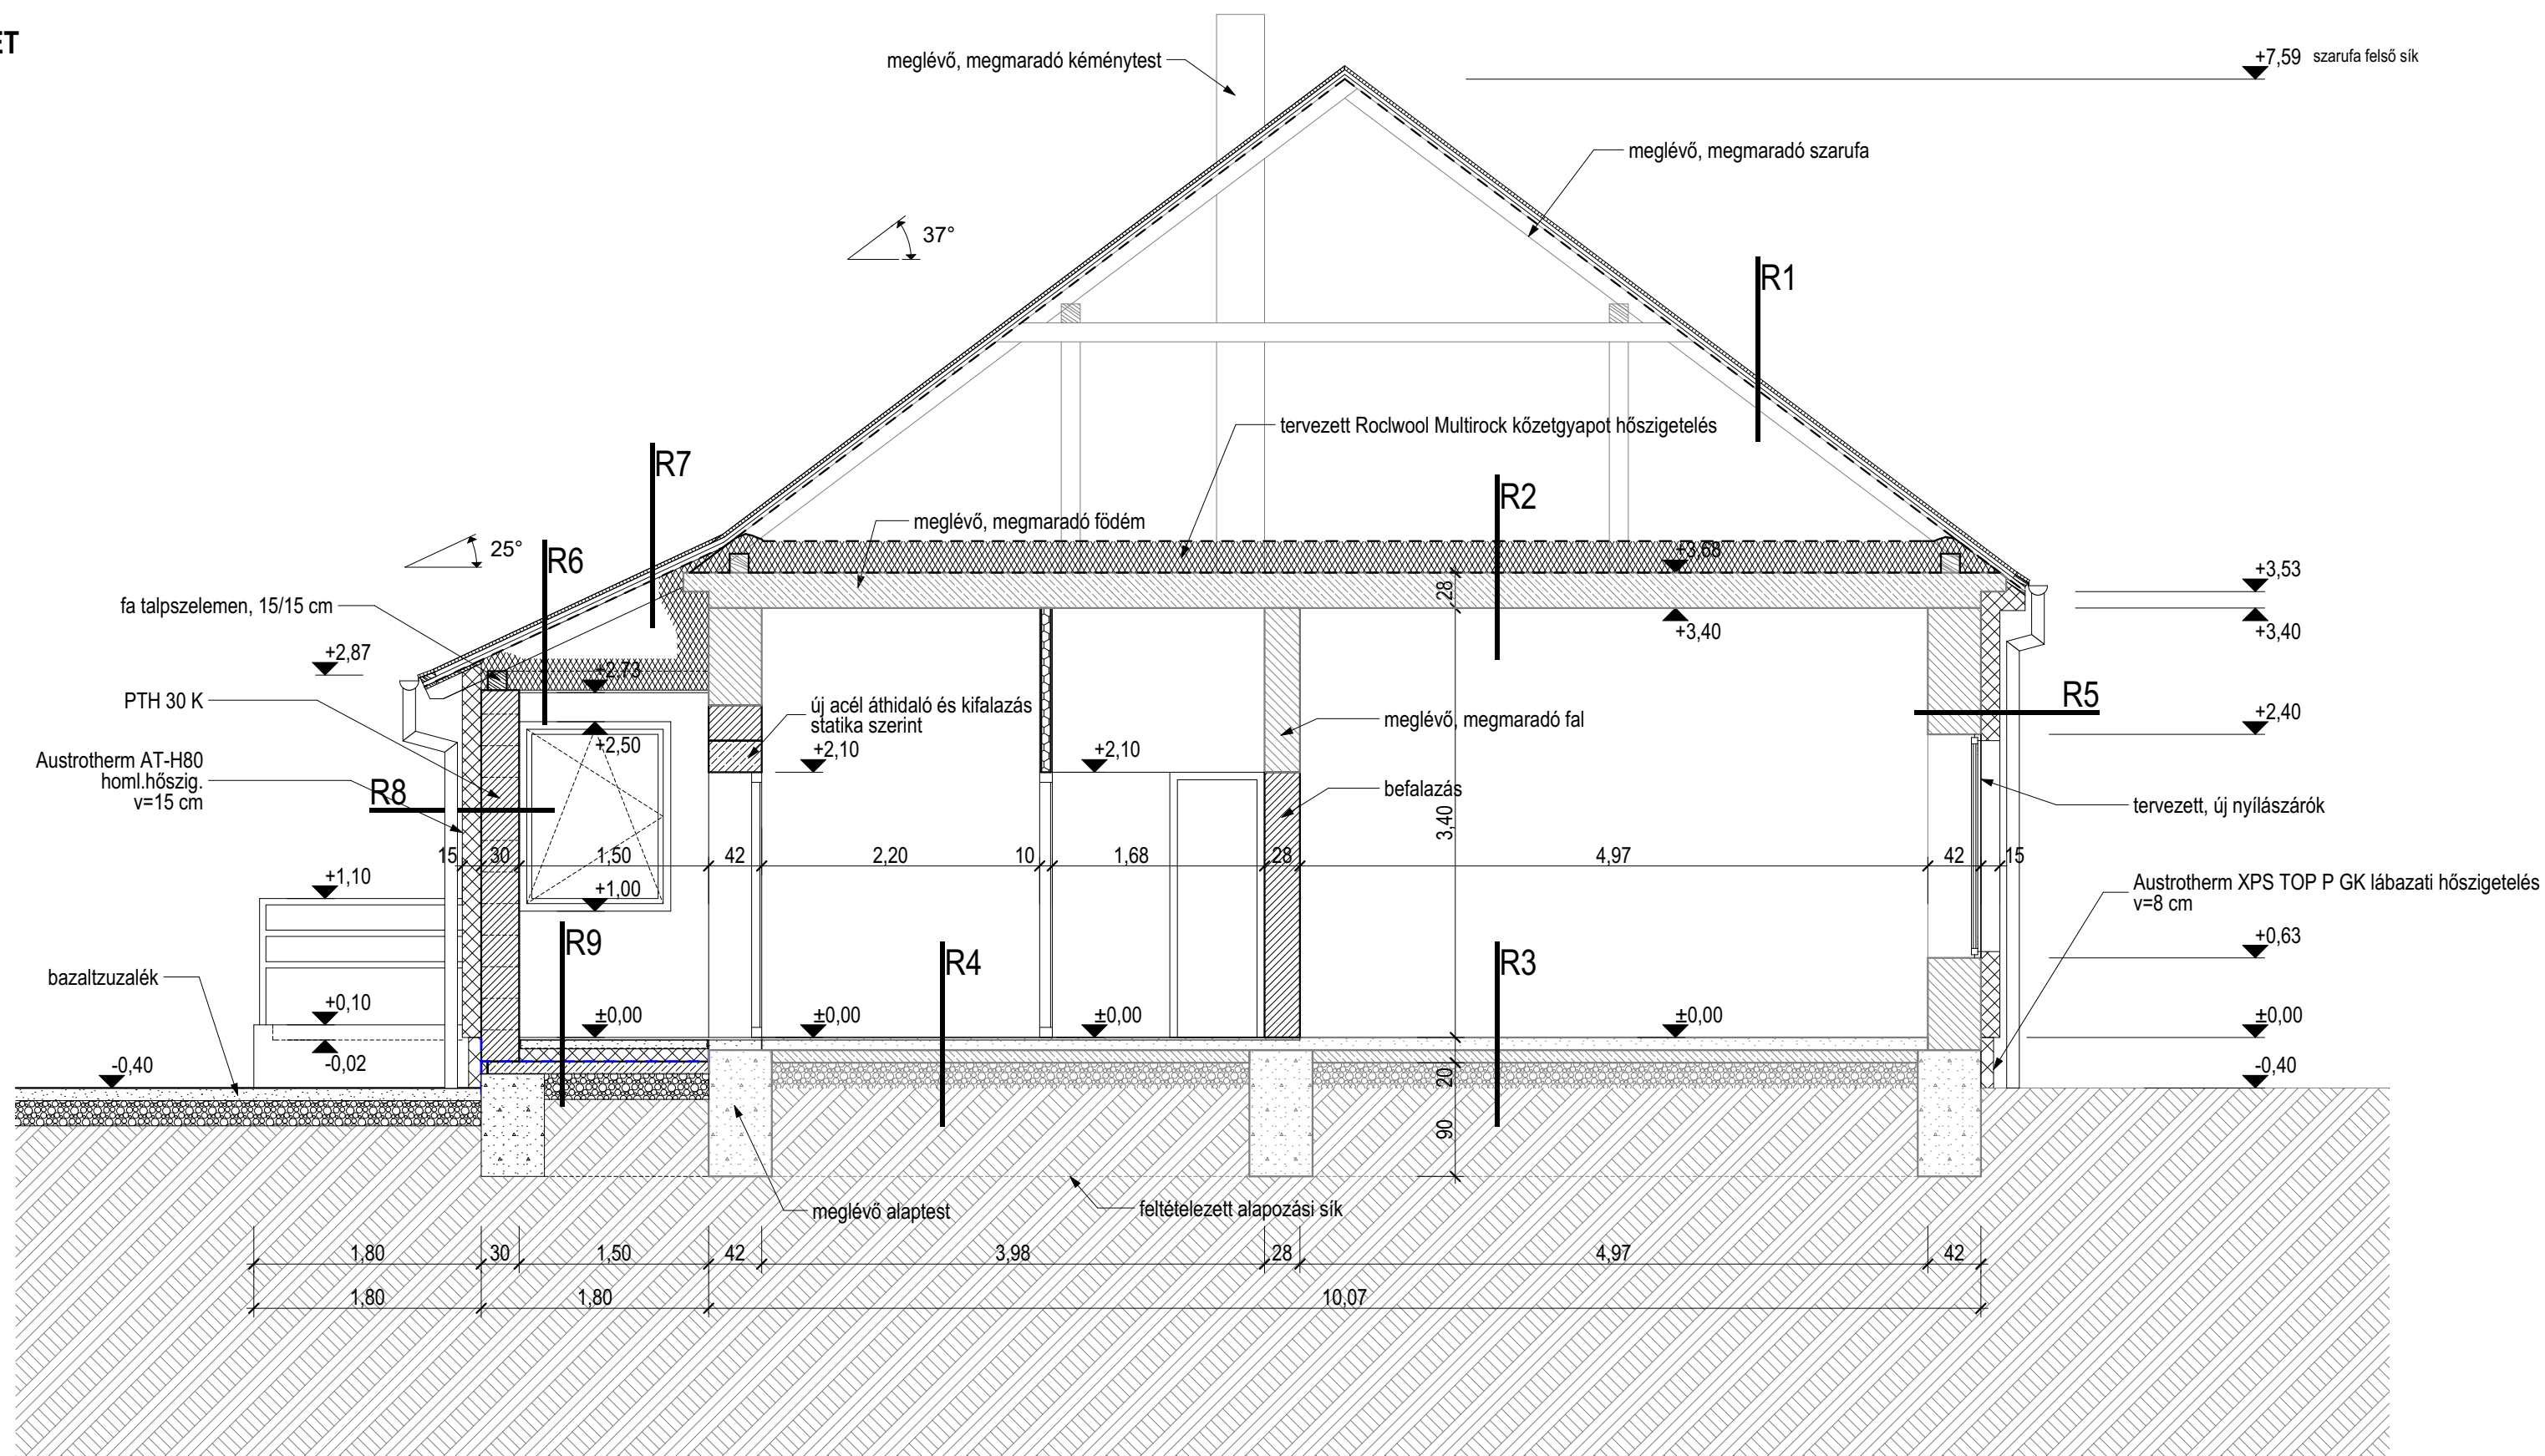


TERVEZETT B-B METSZET
M 1:100

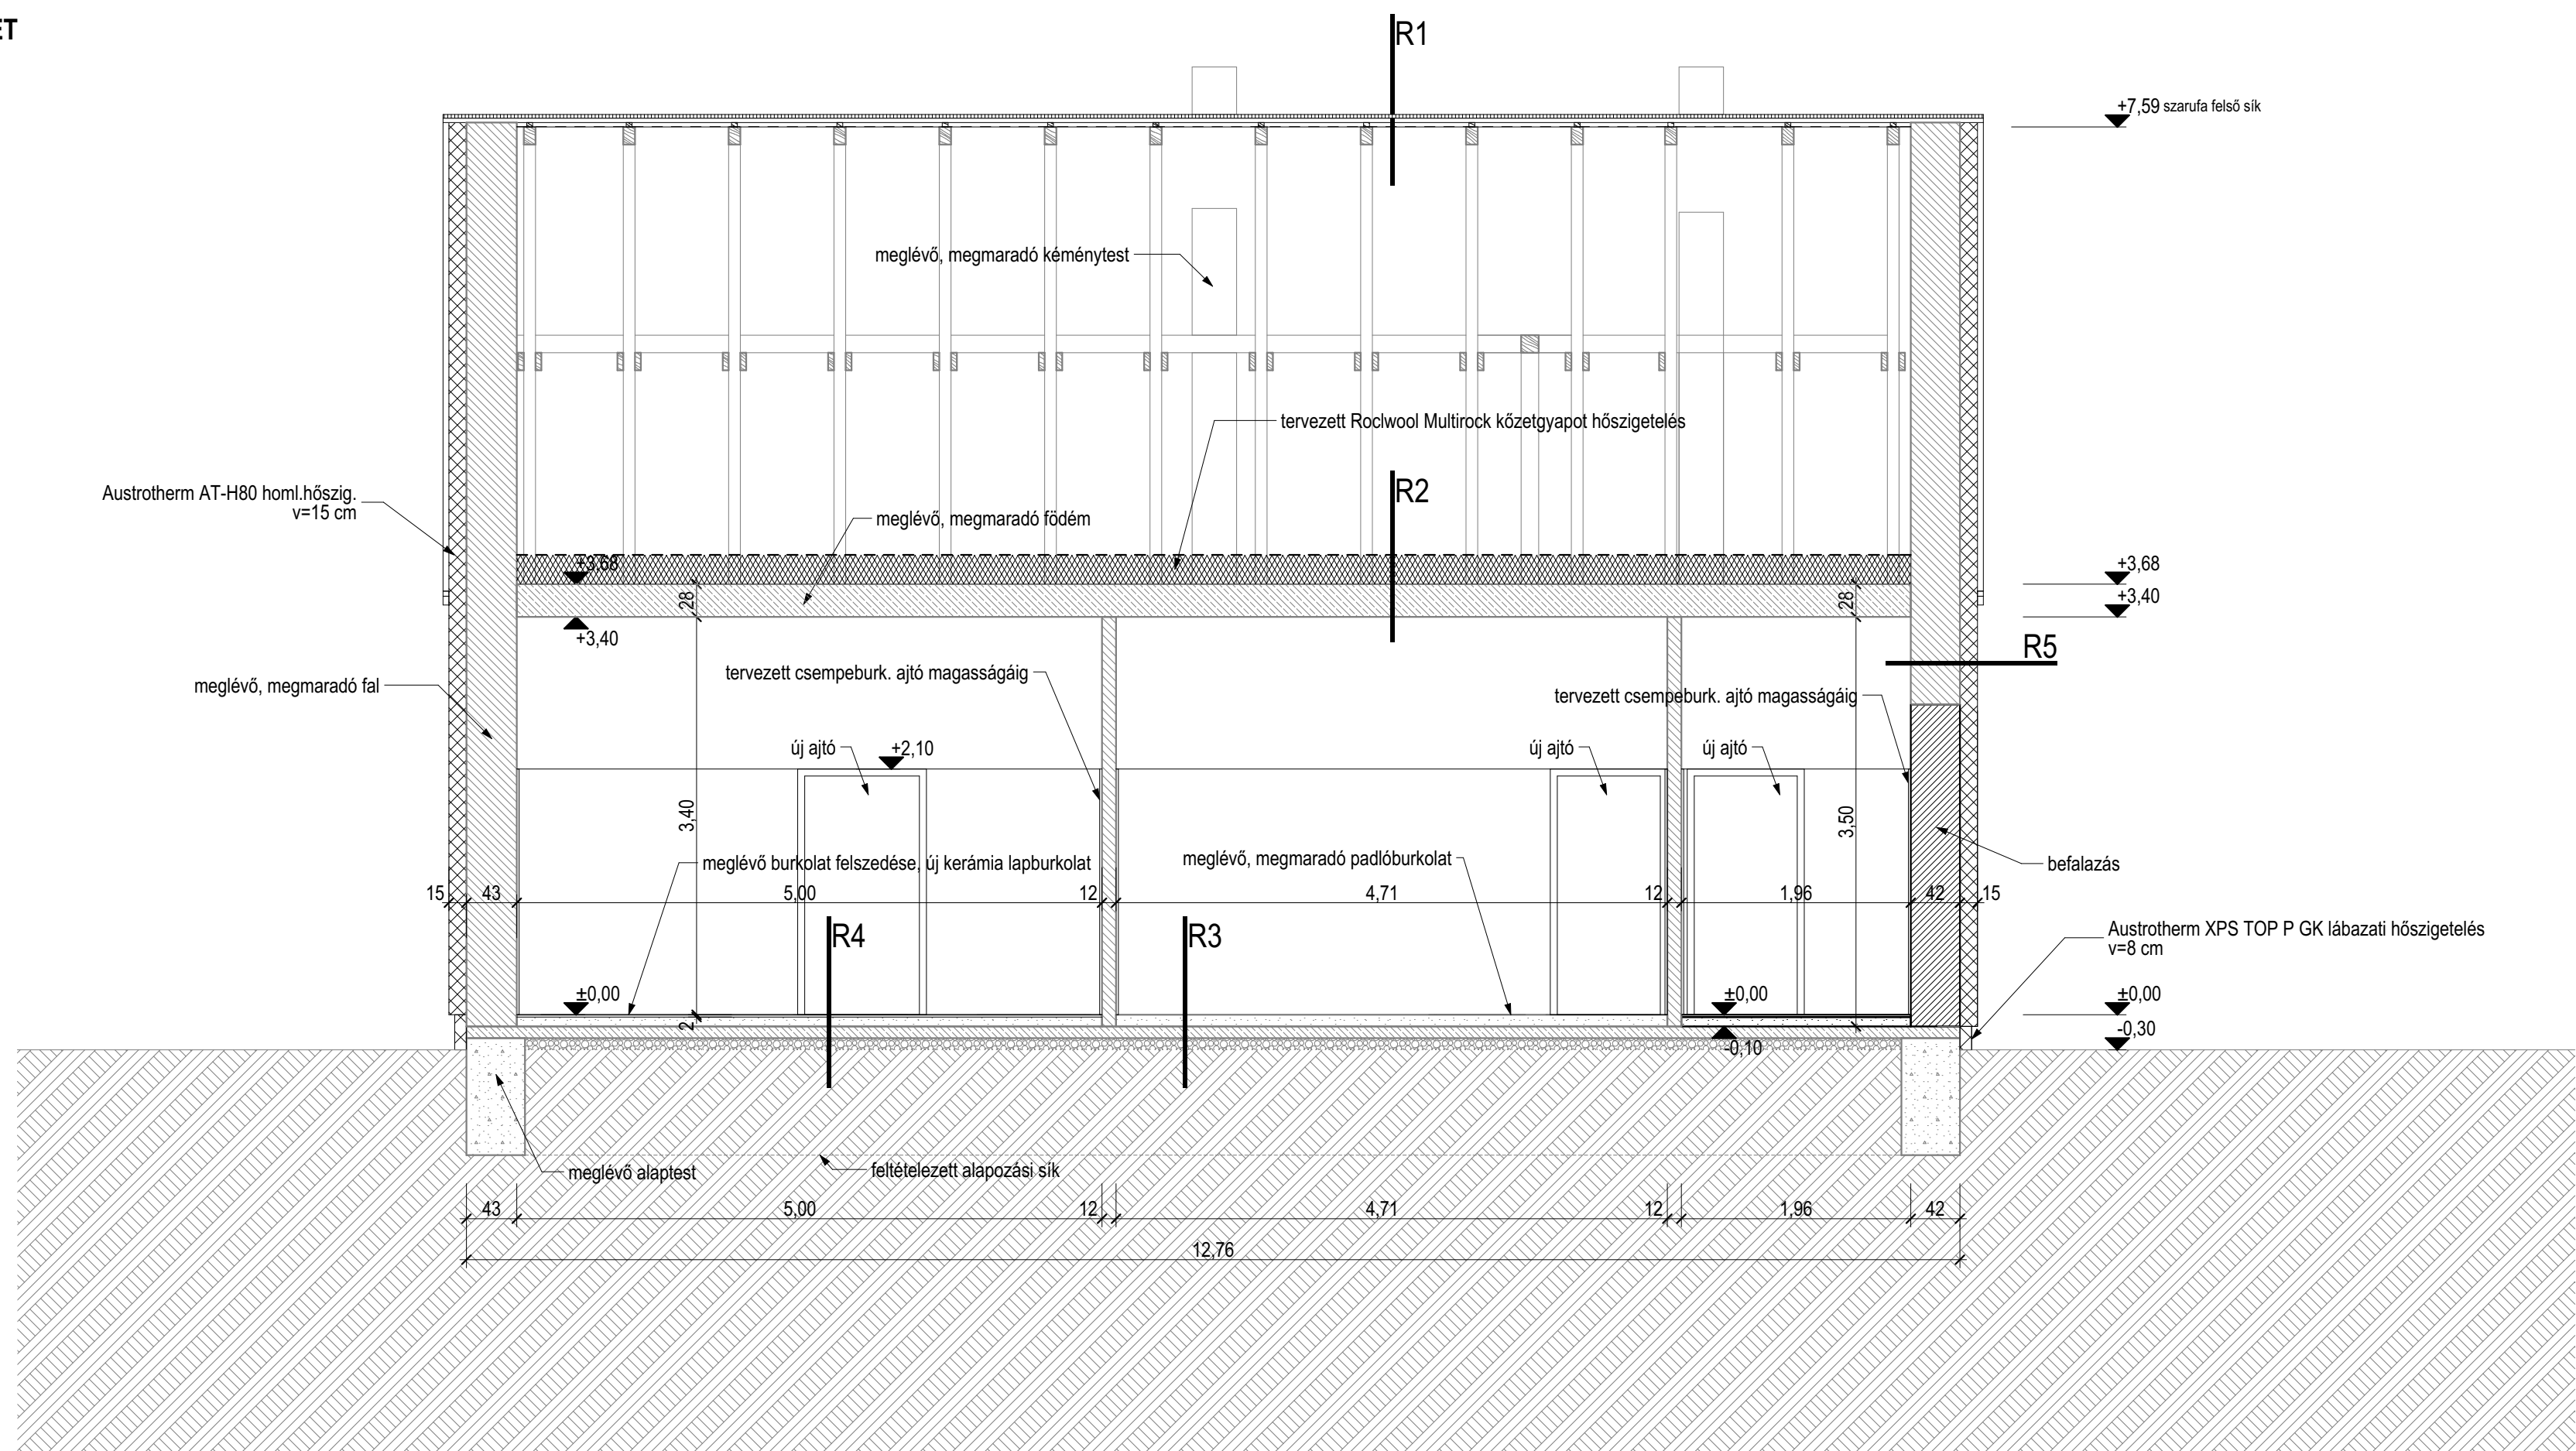



RÉTEGRENDEK

R1	Terrán Rundo cserép, natúrtégla színben (37°) új lécezés, 30/50 mm 1 rtg. új ellenlécezés, 30/50 mm (kiszellőztetés) meglévő porhó elleni páraáteresztő tetőfólia meglévő szaruzat	R8	15 cm Austrotherm AT-H80 homl.hőszig. vékonyvakolattal, törtféhez színben 30 cm PTH 30 K falazat
R2	1 rtg. porvédő, páraáteresztő fólia 25 cm Rockwool Multirock kőzetgyapot hőszigetelés 1 rtg. párazáró fólia meglévő feltáratlan előregy. beton födém	R9	1,5 cm kerámia burkolat + ragasztó 0,5 cm aljzatkiegnyilítés 7 cm aljzatbeton 1 rtg. PE technológiai fólia 10 cm Austrotherm AT-N100 hőszig. 2 rtg. bit.vastaglemez talajjndv. elleni szig. 10 cm vasalt aljzat 20 cm tömörített kavicságyazat termett talaj
R3	meglévő padlóburkolat meglévő feltáratlan padozat		
R4	meglévő padlóburkolat felszedése, helyette 1,5 cm új kerámia burkolat+ragasztó 0,5 cm aljzatkiegnyilítés meglévő feltáratlan padozat		
R5	15 cm Austrotherm AT-H80 homl.hőszig. vékonyvakolattal, törtféhez színben meglévő téglafalazat		
R6	1 rtg. páraáteresztő fólia 15 cm fa palló 5/15 cm, közte 20 cm Rockwool Multirock kőzetgy. hőszig. 1 rtg. párazáró fólia gipszkarton burkolat tartóváz 1 rtg. Rigips gipszkarton burkolat		
R7	Terrán Rundo cserép, natúrtégla színben lécezés (30/50 mm) ellenlécezés (30/50 mm) 1 rtg. porhó elleni fólia szarufa, 10/15 cm		

Jelmagyarázat:

	meglévő, megmaradó szerkezetek
	meglévő, bontandó szerkezetek

	tervezett falazat
	tervezett gipszkarton falazat
	EPS hőszigetelés
	XPS hőszigetelés