

TERVEZETT HELYSZÍNRAJZ
M 1:500

NÁDASD, VASÚTI U. 8. , HRSZ.: 565/2

- _ a telek területe: 1206 m²
- _ beépítési mód: szabadonálló
- _ övezeti előírás: Lf-K2
- _ az épület funkciója: középület

Előírt beépítési adatatok:


- _ max. beépítettség: 30 %
- _ max. építménymagasság: 4,50 m
- _ max. szintterületsűrűség: 0,4
- _ min. zöldfelület: 60 %

Megvalósult beépítési adatatok:

- _ beépítettség: 12,78 % < 30 % Megfelel!
- _ építménymagasság: 3,89 m < 4,50 m Megfelel!
- _ szintterületsűrűség: 0,13 < 0,4 Megfelel!
- _ zöldfelület: 60,15 % Megfelel!
- _ burkolt felületek: 27,06 %

Magassági adatatok:

- _ földszinti padlóvonal: +0,00 m = 305,0 mBf
- _ tervezett rámpa előtt a burkolat szintje: -0,25 m
- _ tervezett bejárat előtt a burkolat szintje: -0,02 m
- _ meglévő, megmaradó kerékpártároló szintje: -0,10 m
- _ gerincmagasság: +7,69 m
- _ ereszmagasság: +3,62 m ; +2,85 m

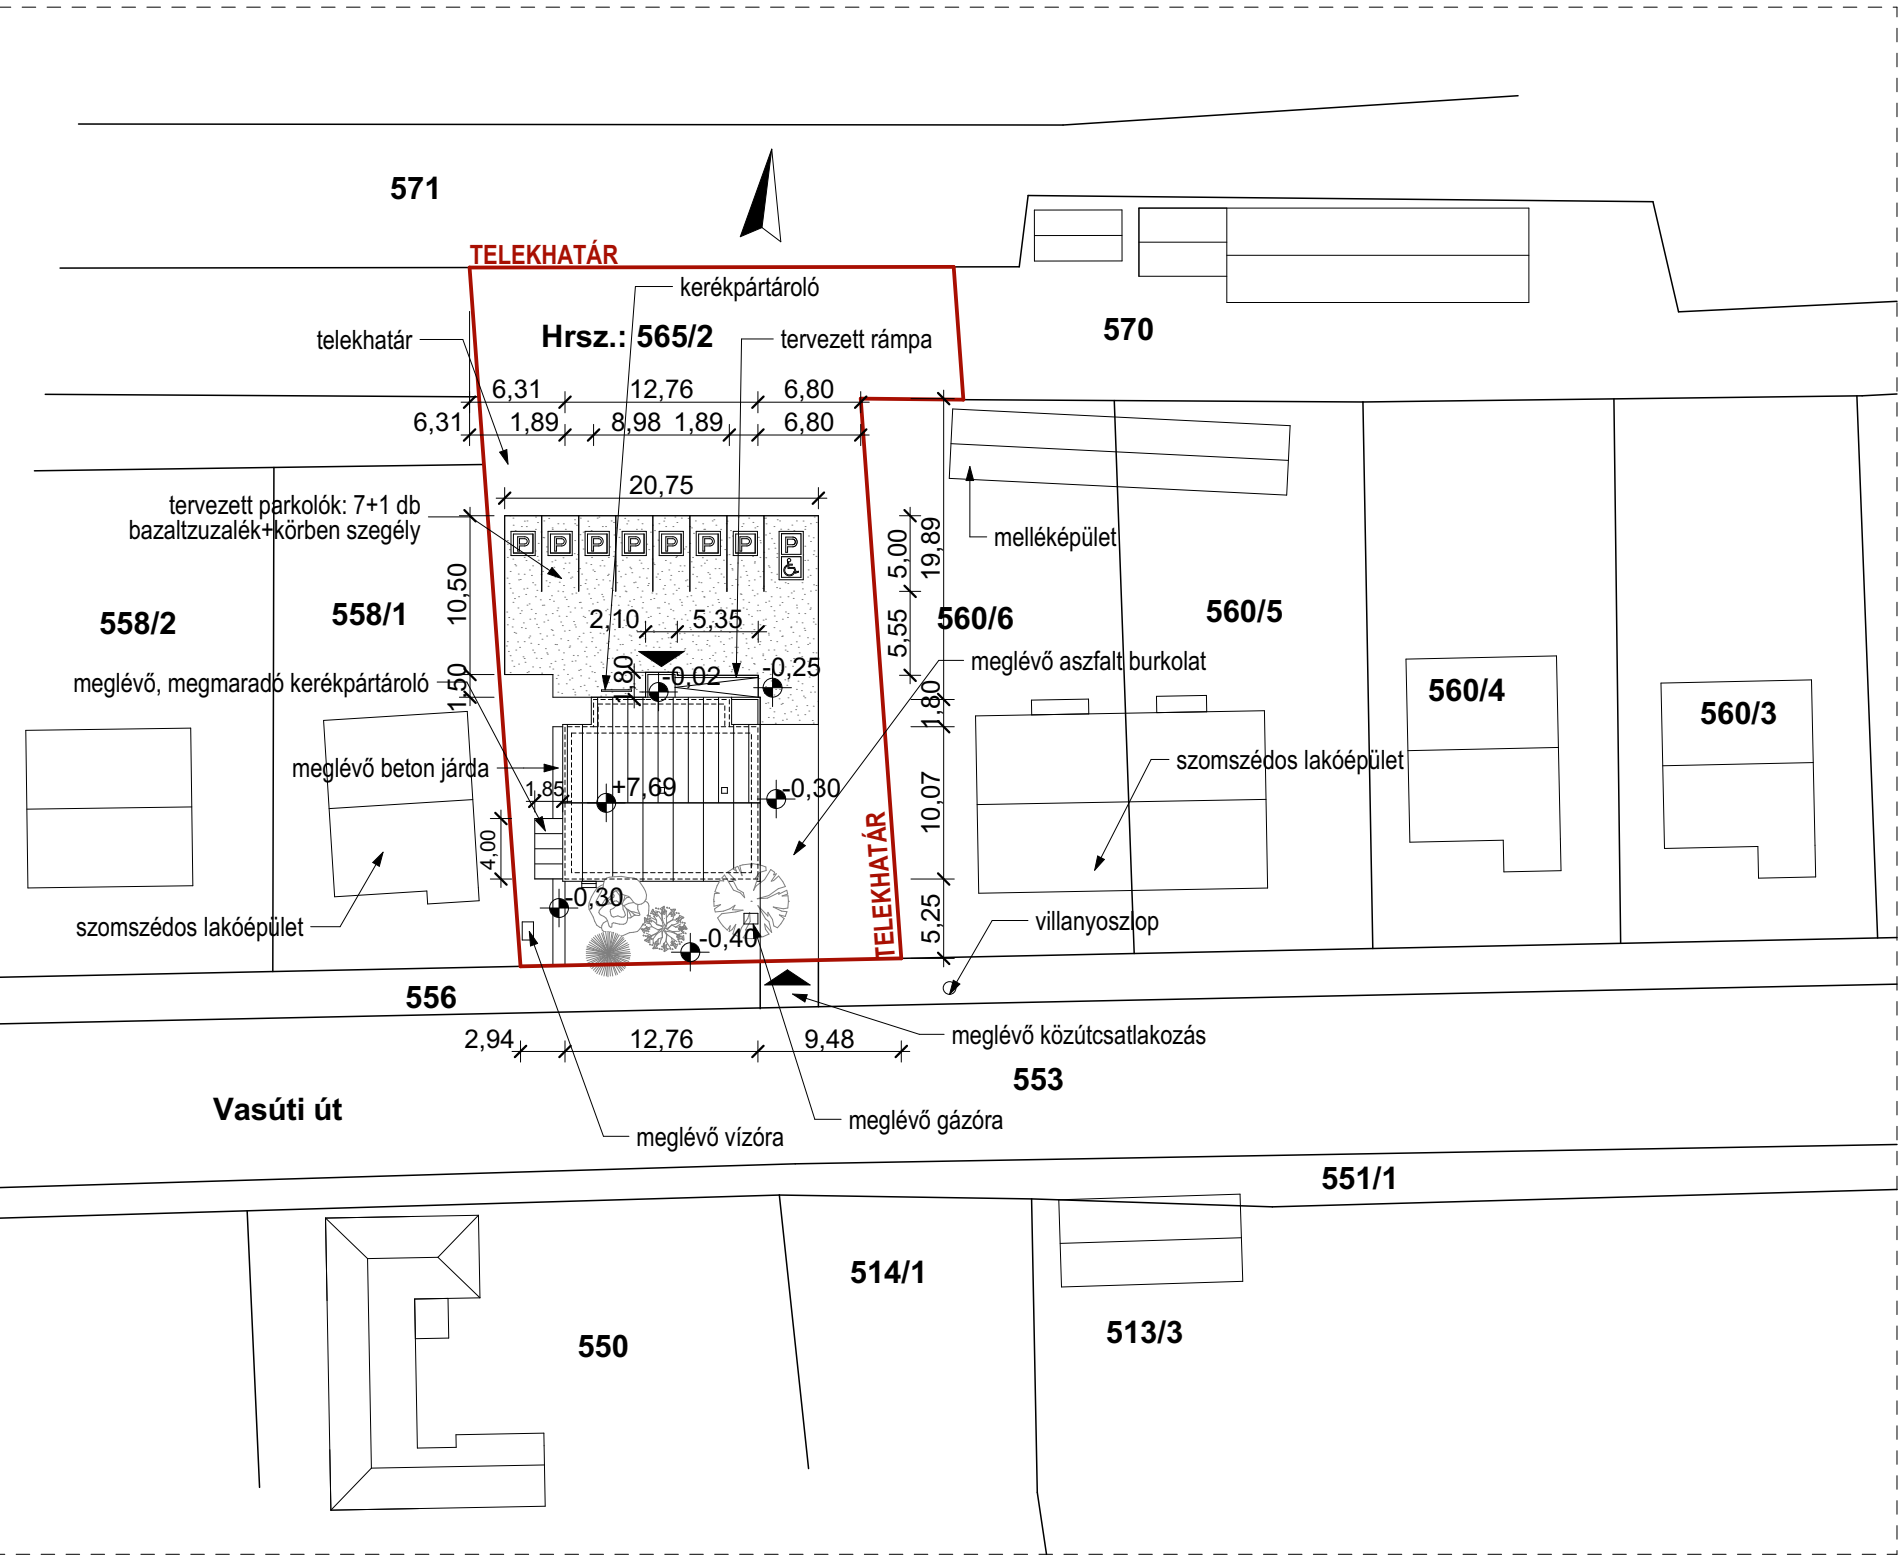

Megjegyzés:
A méreteket a helyszínen ellenőrizni kell!

Fogorvosi -, és Védőnői rendelő felújítása és akadálymentesítése	Építés helye: 9915 Nádasd, Vasúti u. 8. Hrsz.: 565/2	2018 M 1:500 K-00
KIVITELI TERV	Építető: Nádasd Község Önkormányzata 9915 Nádasd, Kossuth u. 101.	
TERVEZETT HELYSZÍNRAJZ	Tervező: VASI INGENIEUR KFT. 9700 Szombathely, Kőszegi u. 27-31. HORVÁTH ENIKŐ okl. építészmérnök, É 18-0295 9700 Szombathely, Minerva u. 18/A.	
	Építész: PFLIEGLER ATTILA építészmérnök, É 3 18-0186 9700 Szombathely, Kisfaludy S. u. 14.	