



TERVEZETT ÉSZAKI HOMLOKZAT
M 1:50

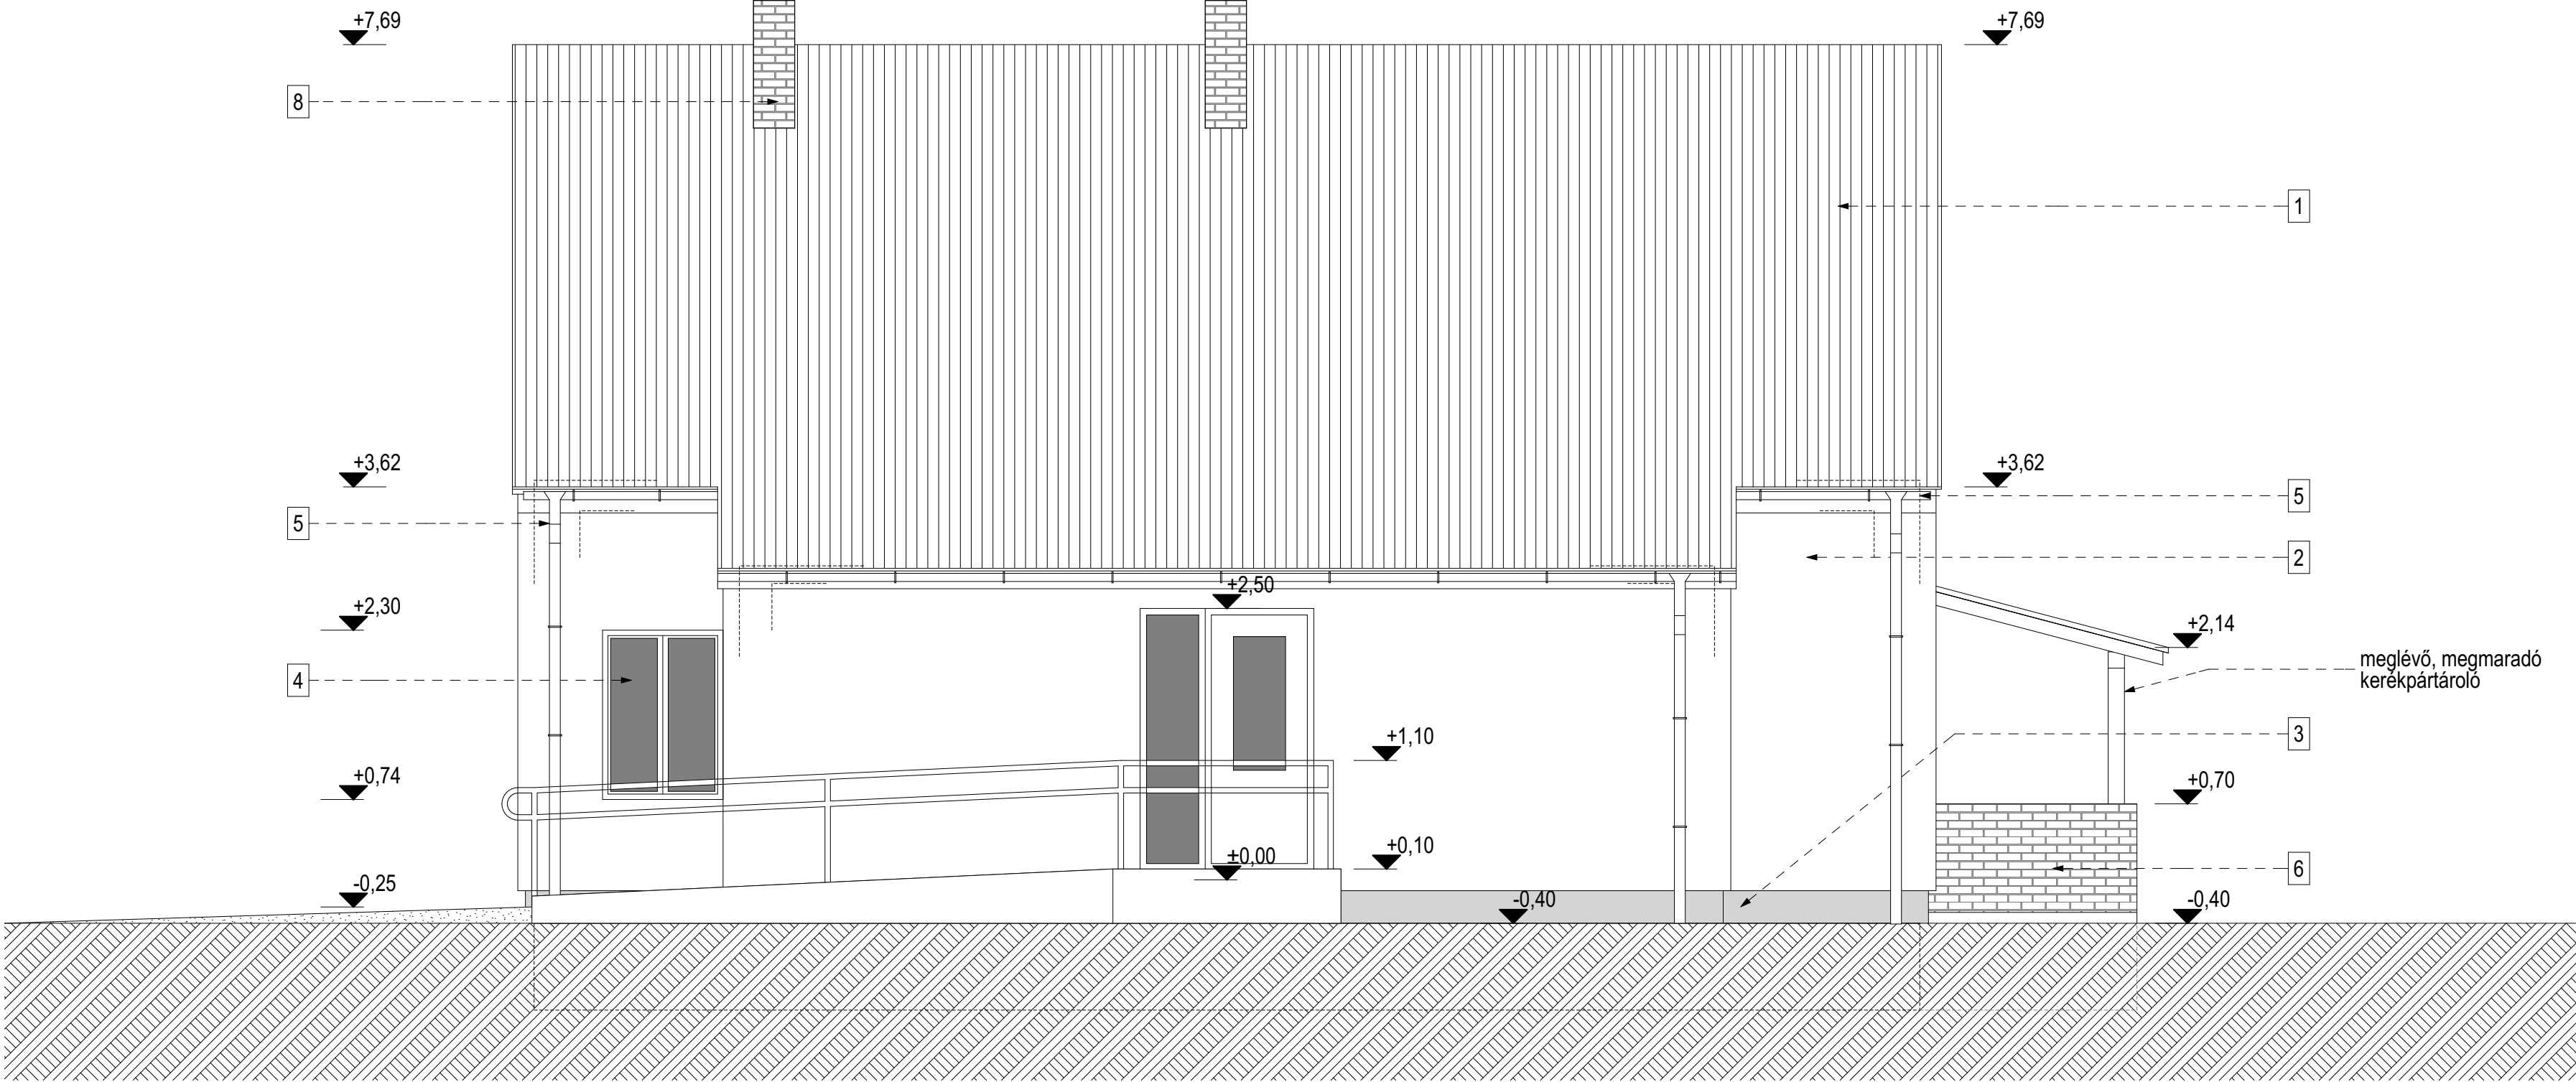

TERVEZETT KELETI HOMLOKZAT
M 1:50

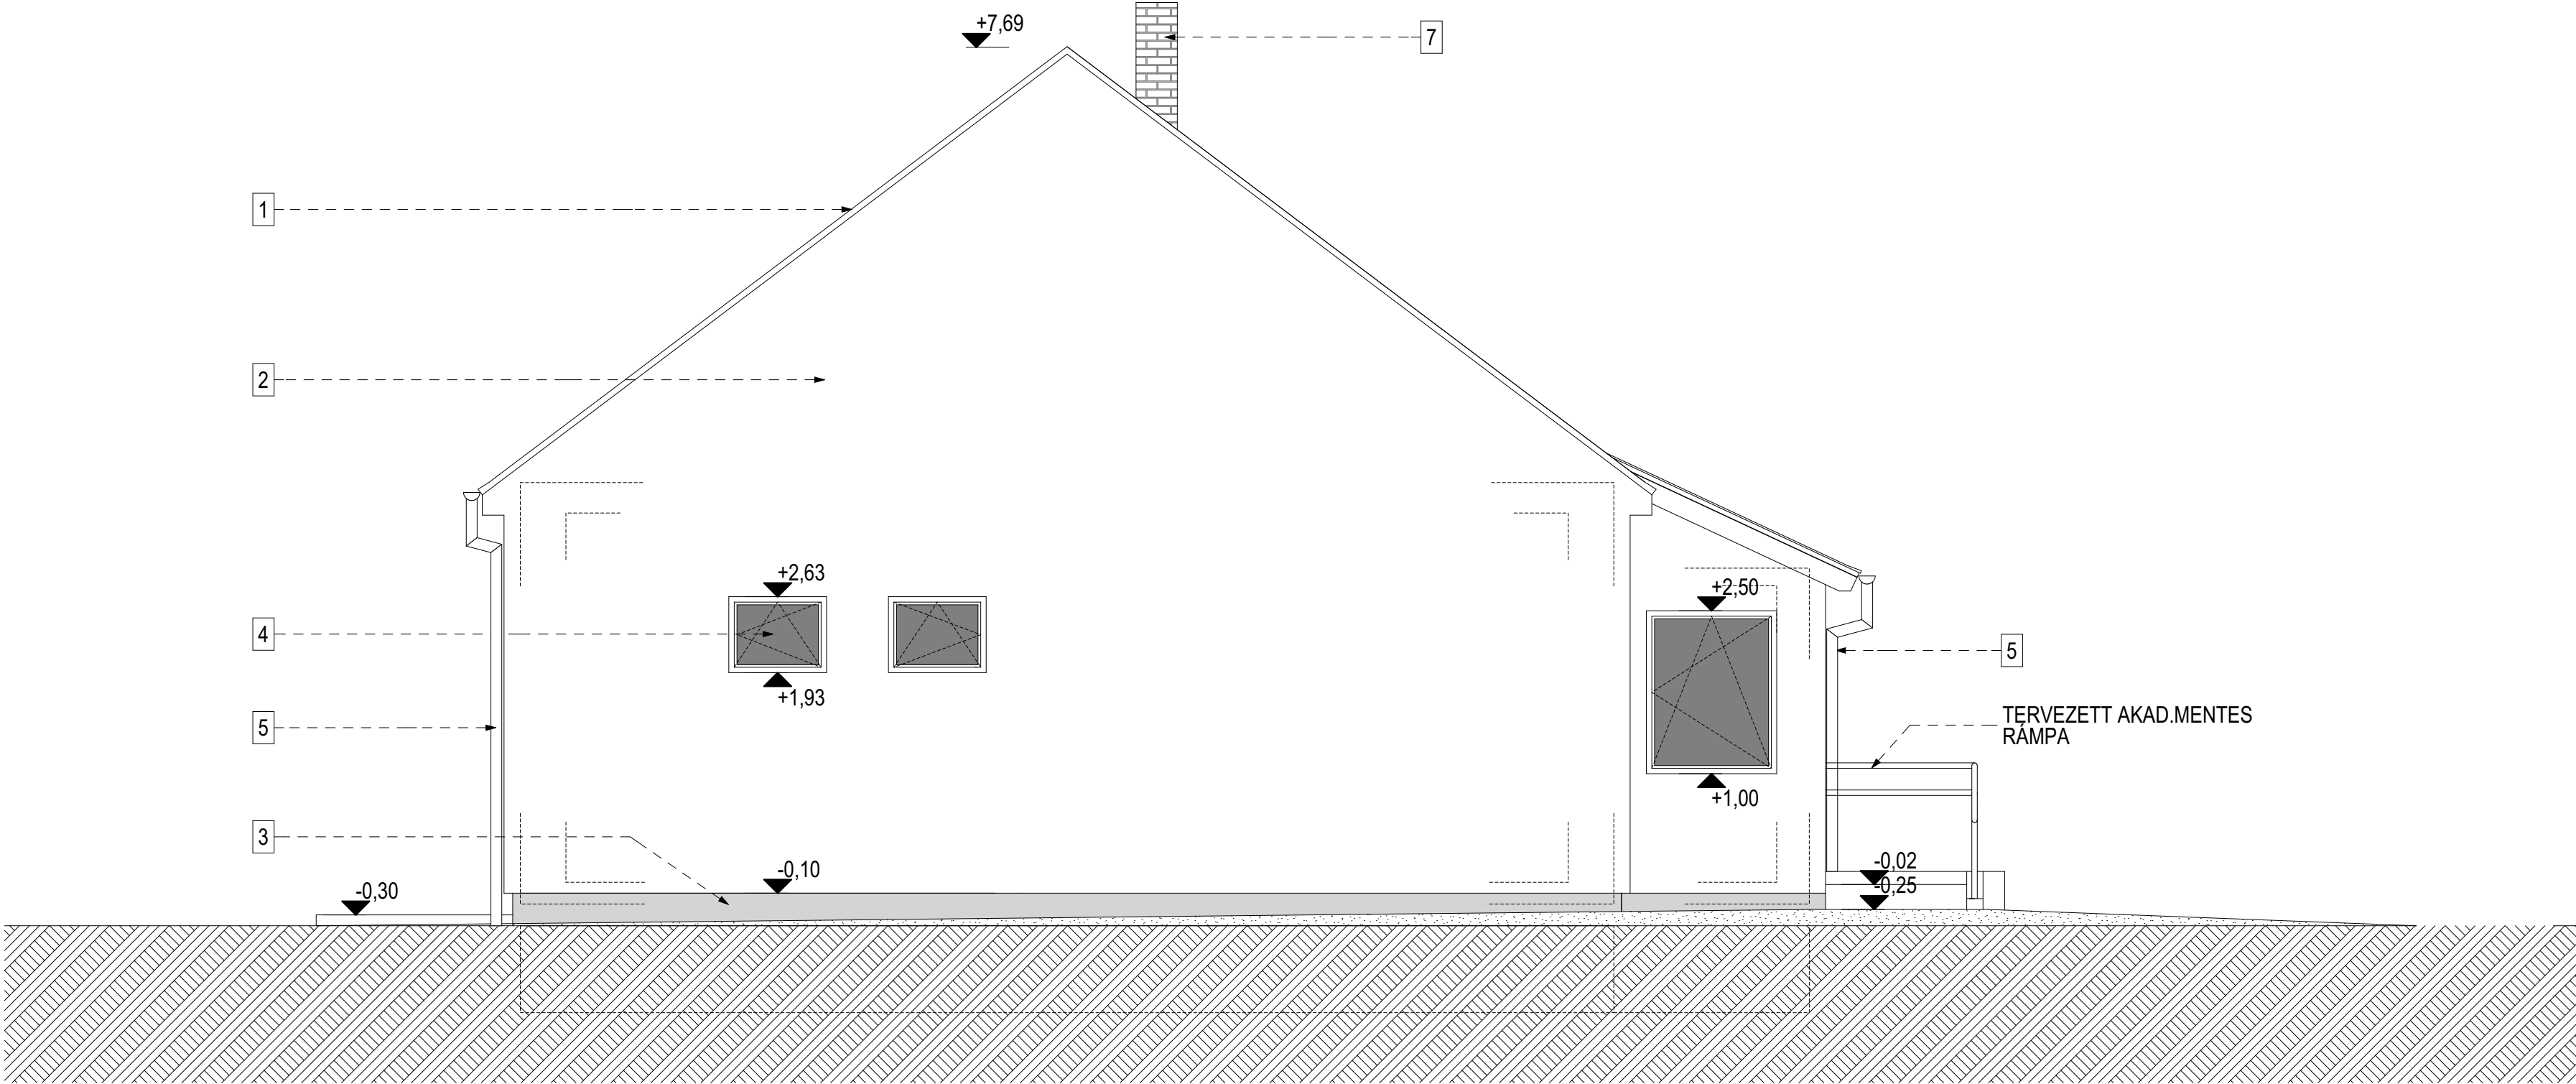

HOMLOKZATJELÖLÉSEK

- MEGLÉVŐ ÉPÜLET**
- 1 Hornyolt egyenesvágású piros tetőcserép
 - 2 Fehér nemesvakolat
 - 3 Festett bordó lábazati vakolat
 - 4 Barna acél nyílászárók
 - 5 Horganyzott acél bádogos szerkezetek
 - 6 Nyers téglaburkolat
 - 7 Meglévő kémény

- TERVEZETT ÉPÜLET**
- 1 Terrán Rundo tetőcserép, natúrvörös színben
 - 2 Fehér nemesvakolat
 - 3 Szürke műgyanta lábazati vakolat
 - 4 3 rtg. hőszigetelt műanyag szerk. nyílászárók, fehér színben
 - 5 Festett horganyzott bádogos szerkezetek, antracit színben
 - 6 Nyers téglaburkolat
 - 7 Meglévő kémény

Fogorvosi -, és Védőnői rendelő felújítása és akadálymentesítése	Építés helye: 9915 Nádasd, Vasúti u. 8. Hrsz.: 565/2
KIVITELI TERV	Építő: Nádasd Község Önkormányzata 9915 Nádasd, Kossuth u. 101.
TERVEZETT HOMLOKZATOK I.	Tervező: VASI INGENIEUR KFT. 9700 Szombathely, Kőszegi u. 27-31.
Felelős tervező: VASI INGENIEUR KFT. 9700 Szombathely, Kőszegi u. 27-31.	PFLIEGLER ATTILA építész-mérnök, É 18-0186 9700 Szombathely, Kisfaludy S. u. 14.
HORVÁTH ENIKŐ okl. építész-mérnök, É 18-0295	

Megjegyzés:
A méreteket a helyszínen ellenőrizni kell!

2018

M 1:50

K-03