



TERVEZETT DÉLI HOMLOKZAT
M 1:50

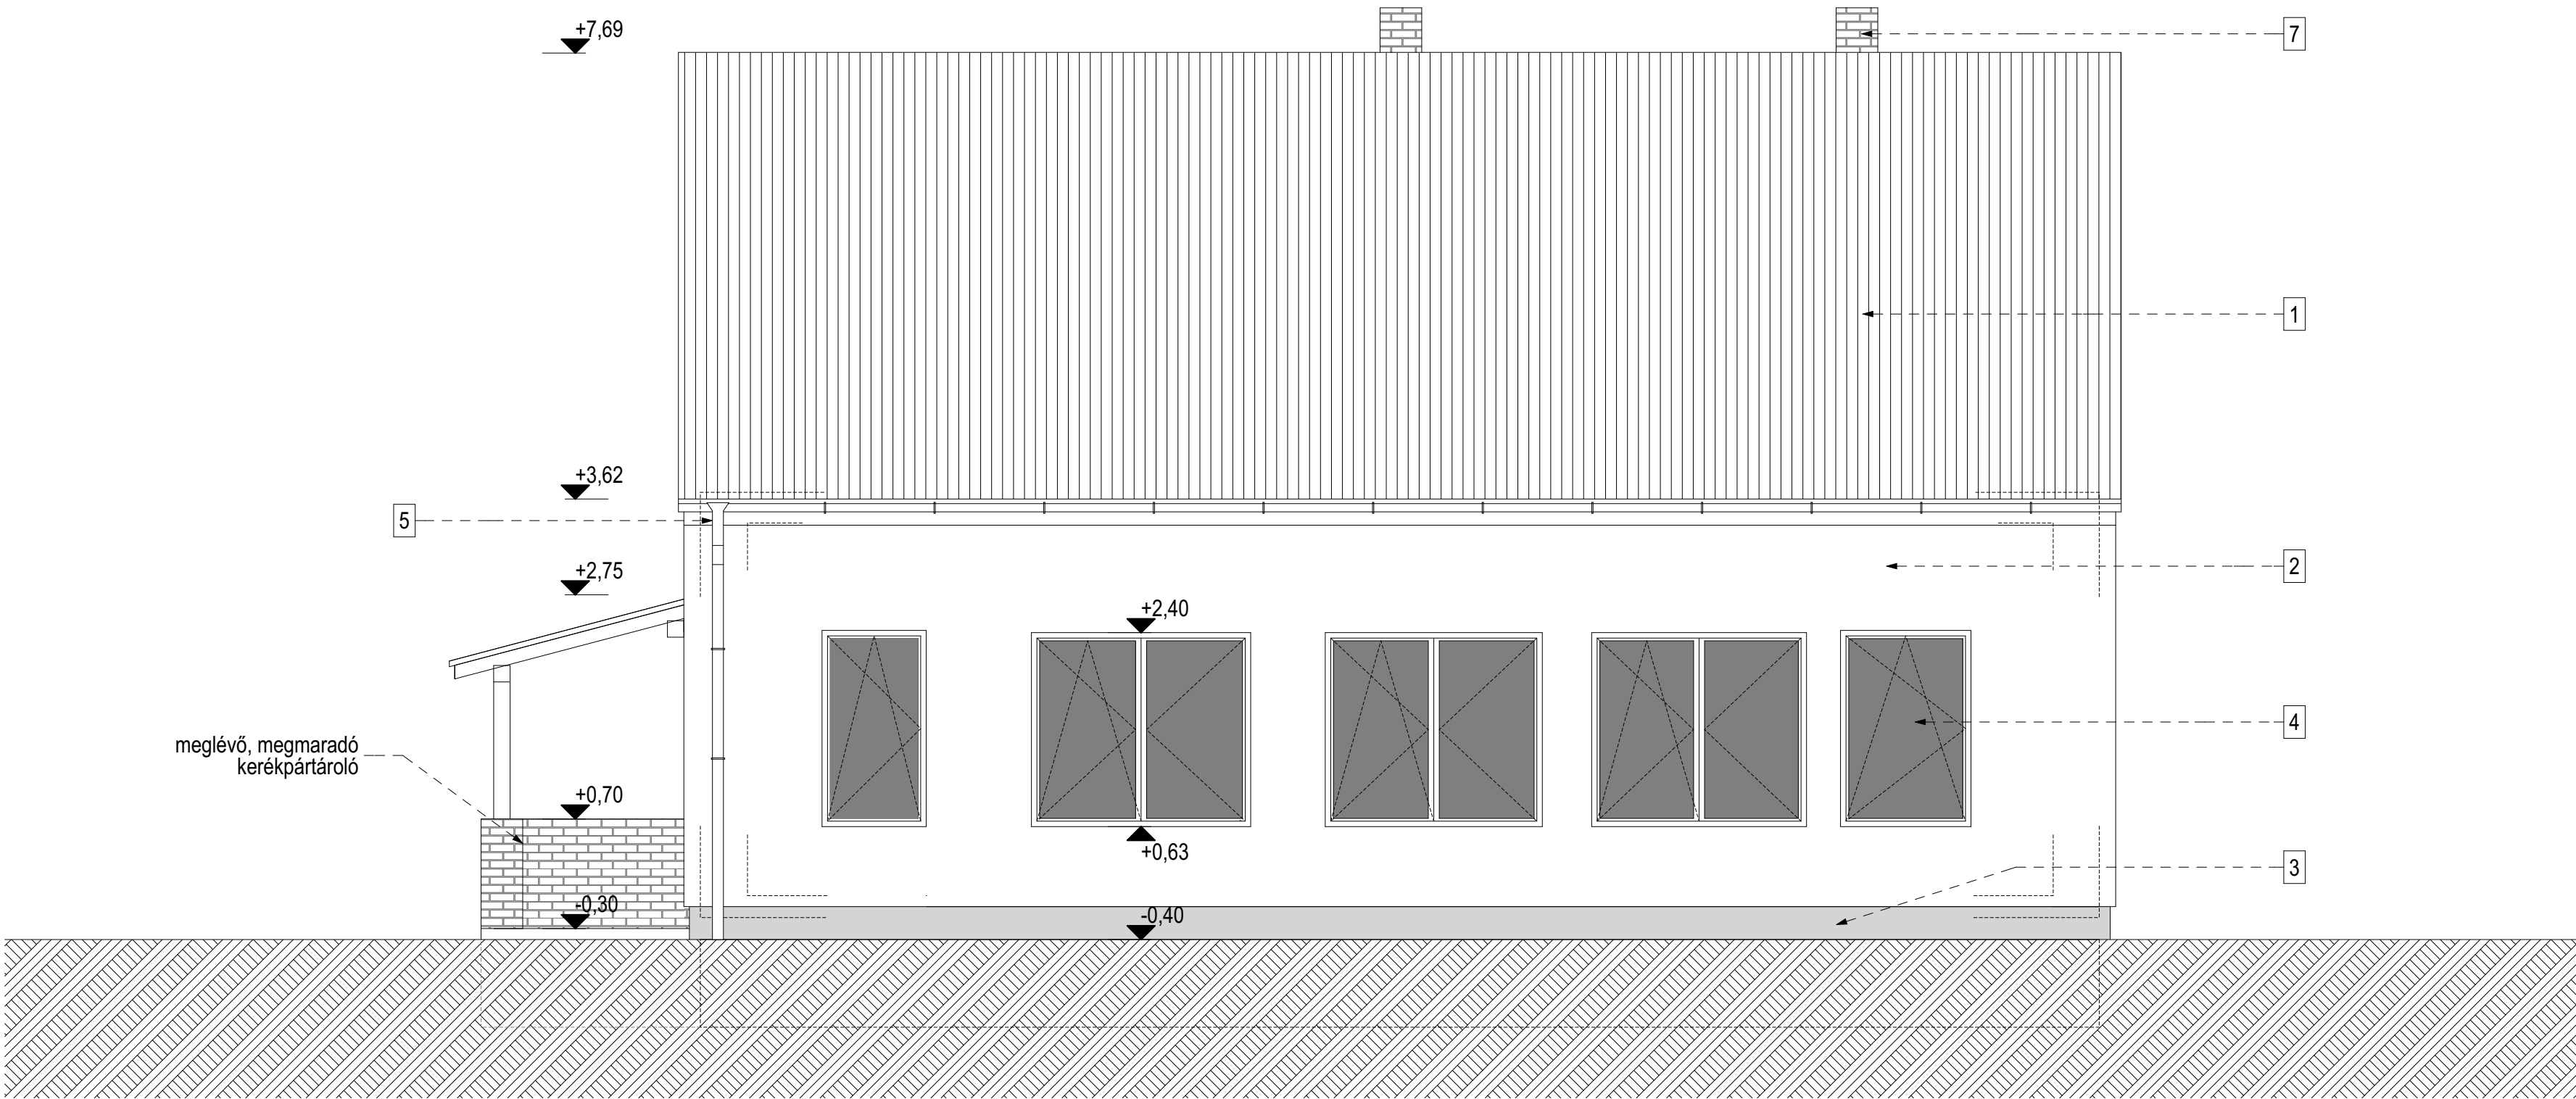

TERVEZETT NYUGATI HOMLOKZAT
M 1:50

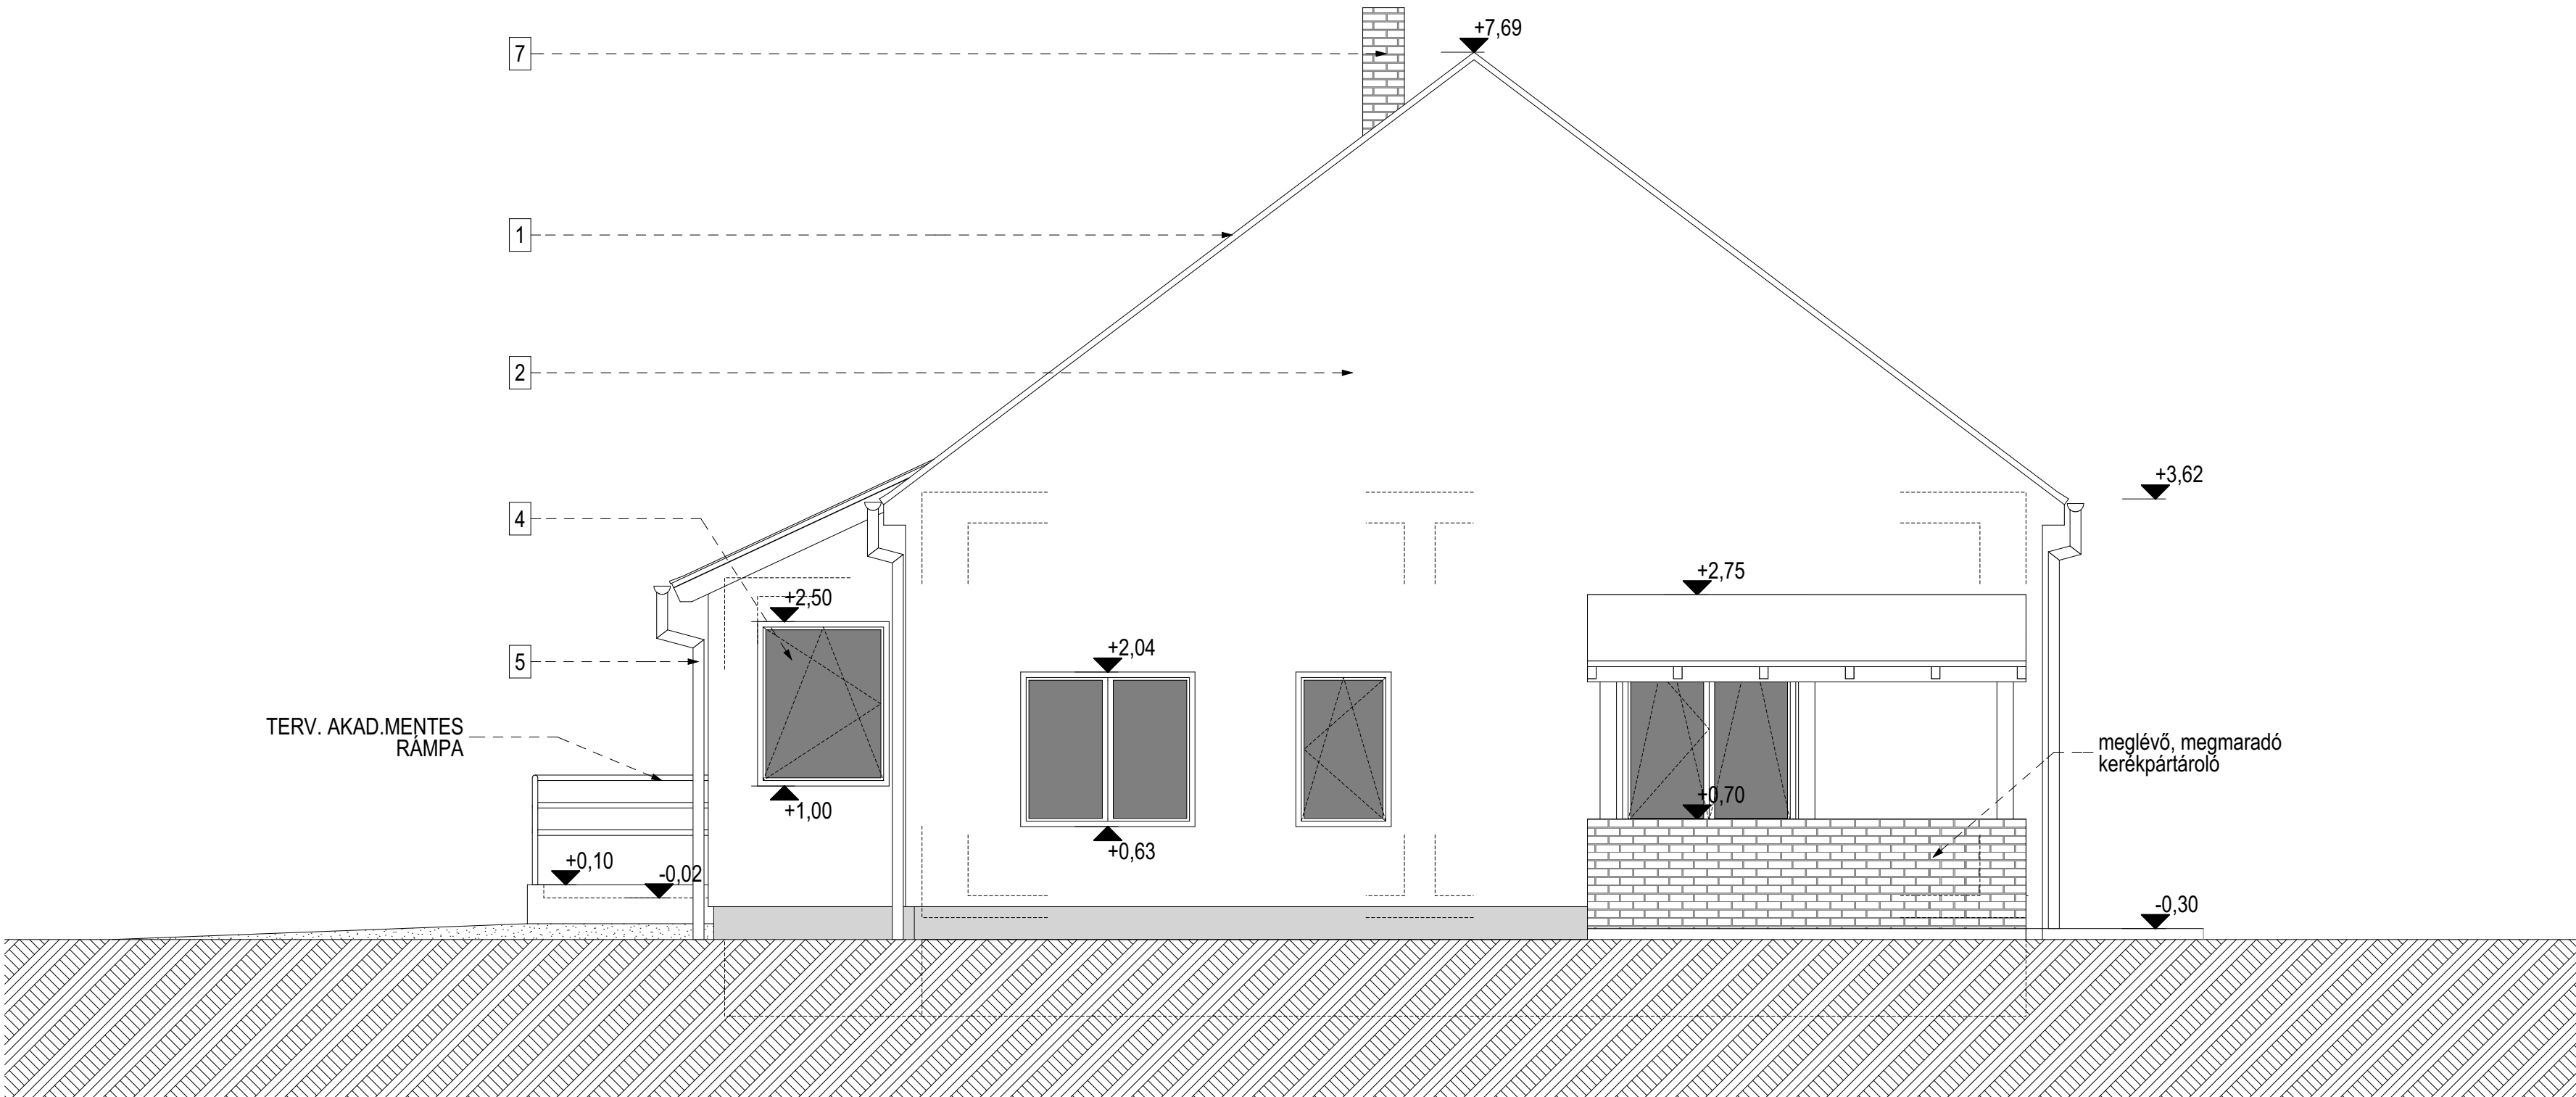

HOMLOKZATJELÖLÉSEK

MEGLÉVŐ ÉPÜLET

- 1 Hornyolt egyenesvágású piros tetőcserép
- 2 Fehér nemesvakolat
- 3 Festett bordó lábazat
- 4 Barna acél nyílászárók
- 5 Horganyzott acél bádogos szerkezetek
- 6 Nyers téglaburkolat
- 7 Meglévő kémény

TERVEZETT ÉPÜLET

- 1 Terrán Rundo tetőcserép, natúrvörös színben
- 2 Fehér nemesvakolat
- 3 Szürke műgyanta lábazati vakolat
- 4 3 rtg. hőszigetelt műanyag szerk. nyílászárók, fehér színben
- 5 Festett horganyzott bádogos szerkezetek, antracit színben
- 6 Nyers téglaburkolat
- 7 Meglévő kémény

Fogorvosi -, és Védőnői rendelő felújítása és akadálymentesítése	Építés helye: 9915 Nadasd, Vasúti u. 8. Hrsz.: 565/2
KIVITELI TERV	Építető: Nadasd Község Önkormányzata 9915 Nadasd, Kossuth u. 101.
TERVEZETT HOMLOKZATOK II.	Tervező: VASI INGENIEUR KFT. 9700 Szombathely, Kőszegi u. 27-31.
Felelős tervező: VASI INGENIEUR KFT. 9700 Szombathely, Kőszegi u. 27-31.	Építész: PFLIEGLER ATTILA 9700 Szombathely, Kisfaludy S. u. 14.
HORVÁTH ENIKŐ okl. építész-mérnök, É 18-0295	

Megjegyzés:
A méreteket a helyszínen ellenőrizni kell!

2018

M 1:50

K-04