



FELMÉRÉSI DÉLI HOMLOKZAT
M 1:100

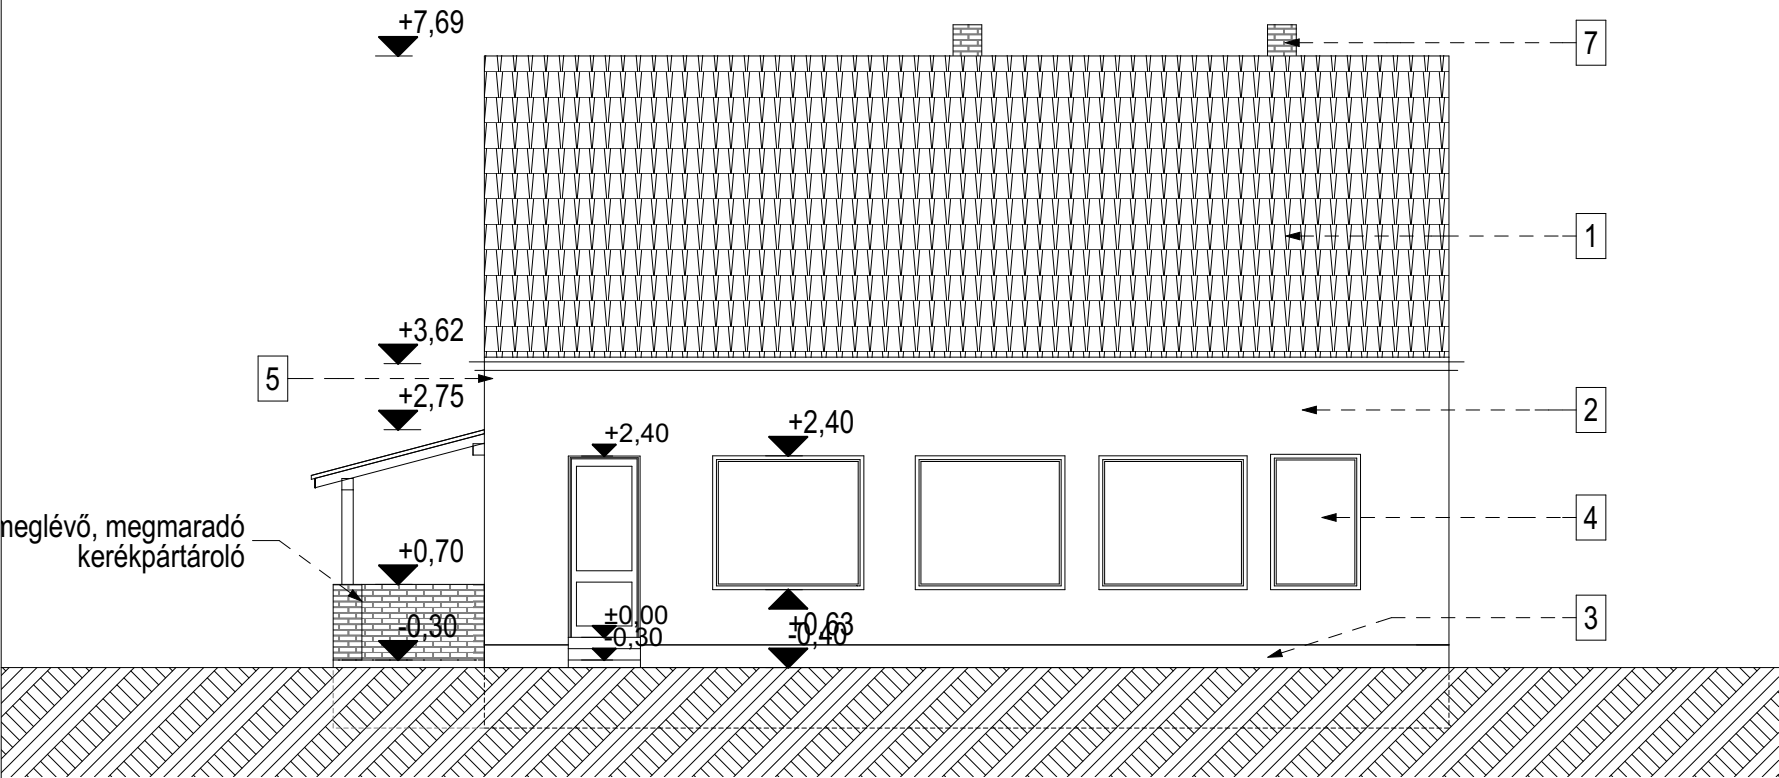

FELMÉRÉSI NYUGATI HOMLOKZAT
M 1:100

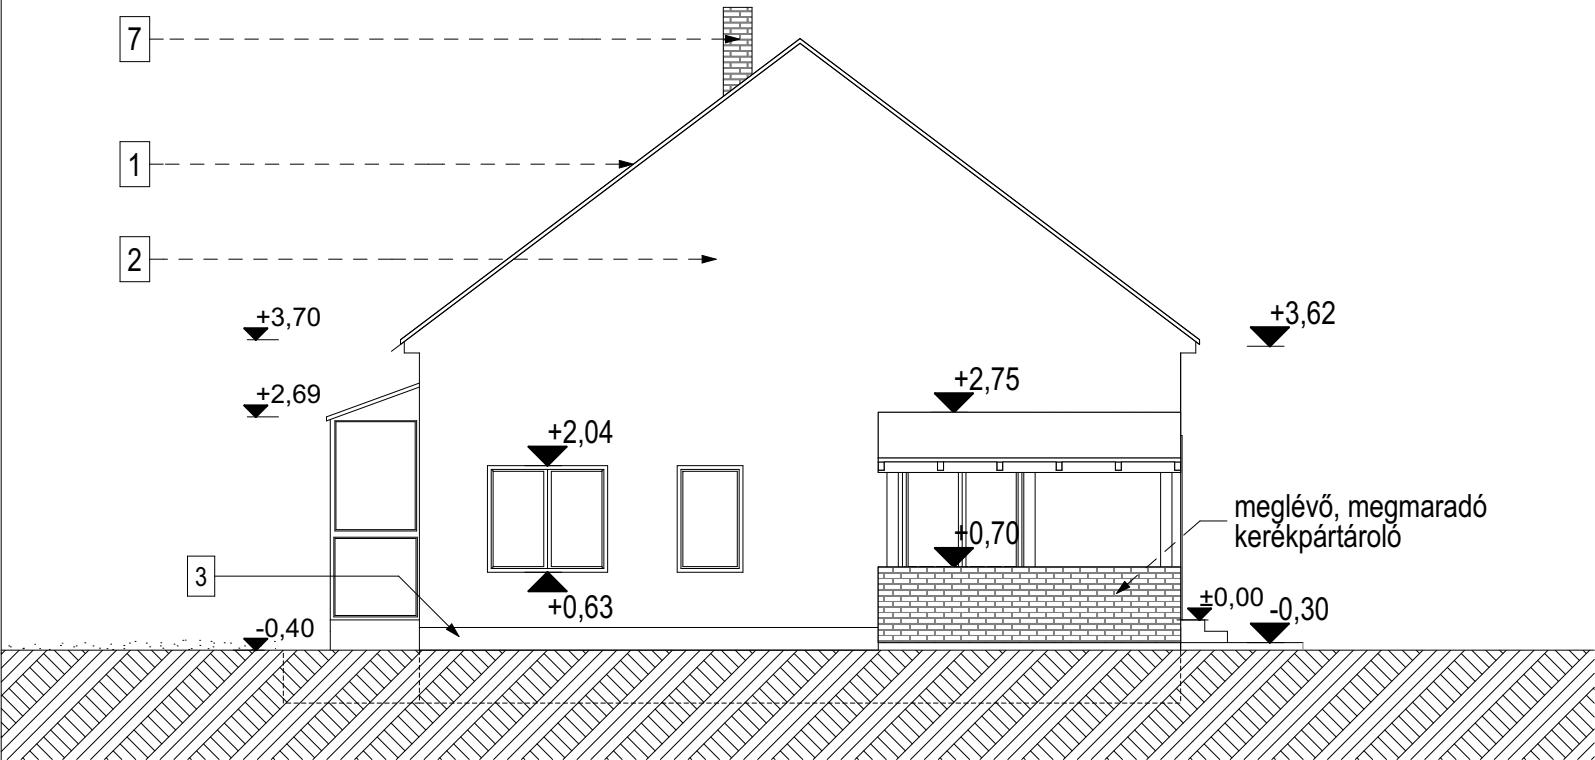

HOMLOKZATJELÖLÉSEK

MEGLÉVŐ ÉPÜLET

- 1 Hornyolt egyenesvágású piros tetőcserép
- 2 Fehér nemesvakolat
- 3 Festett bordó lábazat
- 4 Barna acél nyílászárók
- 5 Horganyzott acél bádogos szerkezetek
- 6 Nyers téglaburkolat
- 7 Meglévő kémény

Fogorvosi -, és Védőnői rendelő felújítása és akadálymentesítése	Építés helye: 9915 Nádasd, Vasúti u. 8. Hrsz.: 565/2
KIVITELI TERV	Építető: Nádasd Község Önkormányzata 9915 Nádasd, Kossuth u. 101.
FELMÉRÉSI HOMLOKZATOK II.	Tervező: VASI INGENIEUR KFT. 9700 Szombathely, Kőszegi u. 27-31. HORVÁTH ENIKŐ okl. építészmérnök, É 18-0295 9700 Szombathely, Minerva u. 18/A.
	Építető: VASI INGENIEUR KFT. 9700 Szombathely, Kőszegi u. 27-31. PFLIEGLER ATTILA építészmérnök, É3 18-0186 9700 Szombathely, Kisfaludy S. u. 14.

Megjegyzés:
A méreteket a helyszínen ellenőrizni kell!

2018

M 1:100

F-M-04