


FELMÉRÉSI ÉSZAKI HOMLOKZAT
M 1:100

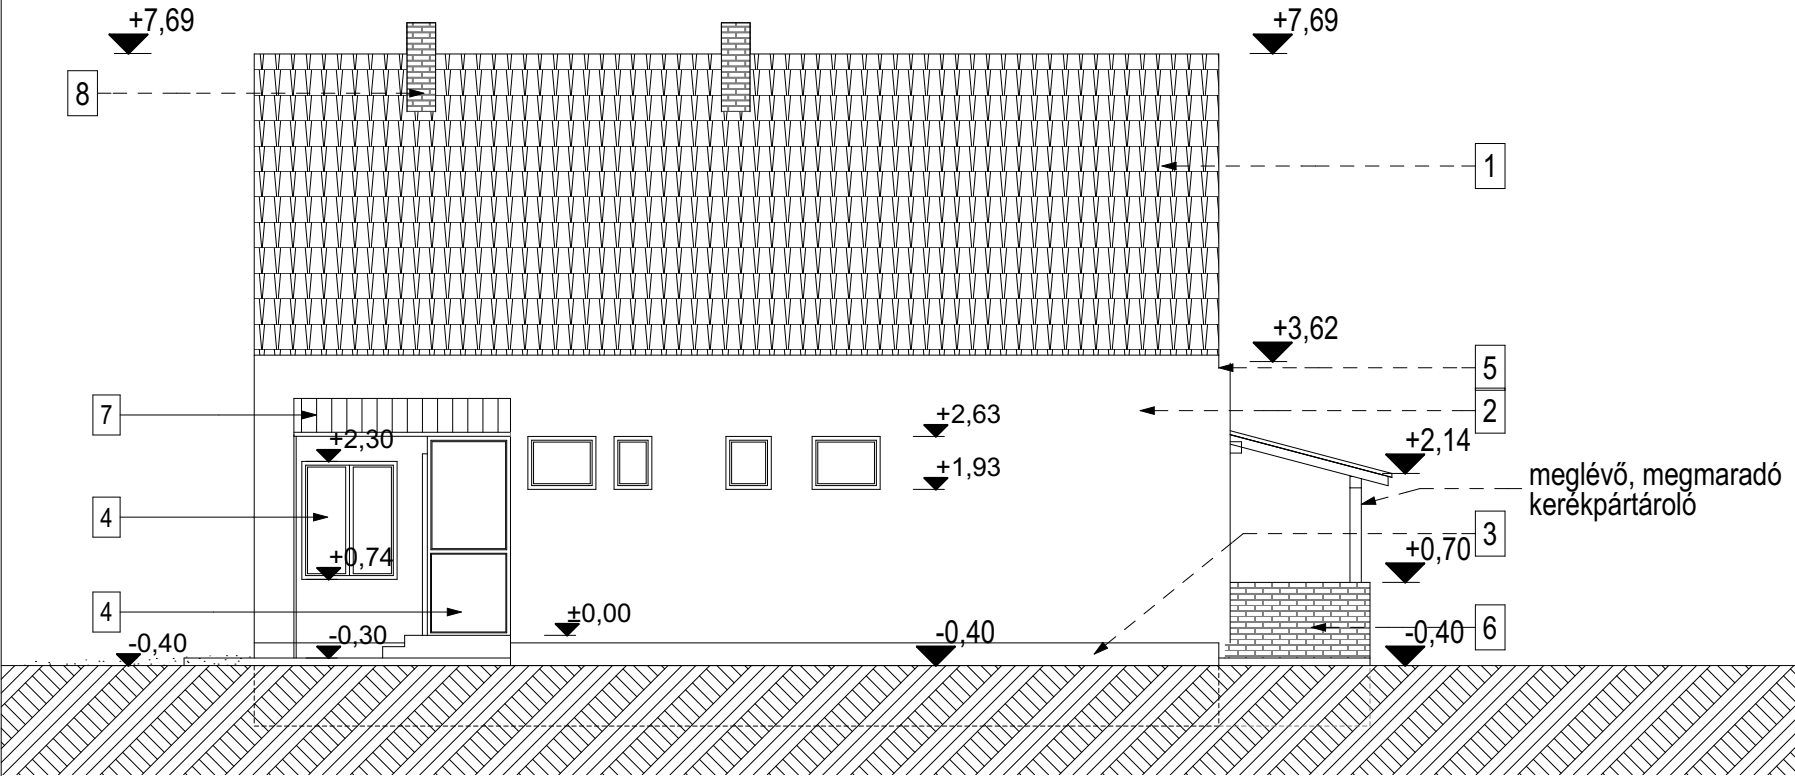


HOMLOKZATJELÖLÉSEK

MEGLÉVŐ ÉPÜLET

- 1 Hornyolt egyenesvágású piros tetőcserép
- 2 Fehér nemesvakolat
- 3 Festett bordó lábazat
- 4 Barna acél nyílászárók
- 5 Horganyzott acél bádogos szerkezetek
- 6 Nyers téglaburkolat
- 7 Meglévő kémény

FELMÉRÉSI KELETI HOMLOKZAT
M 1:100

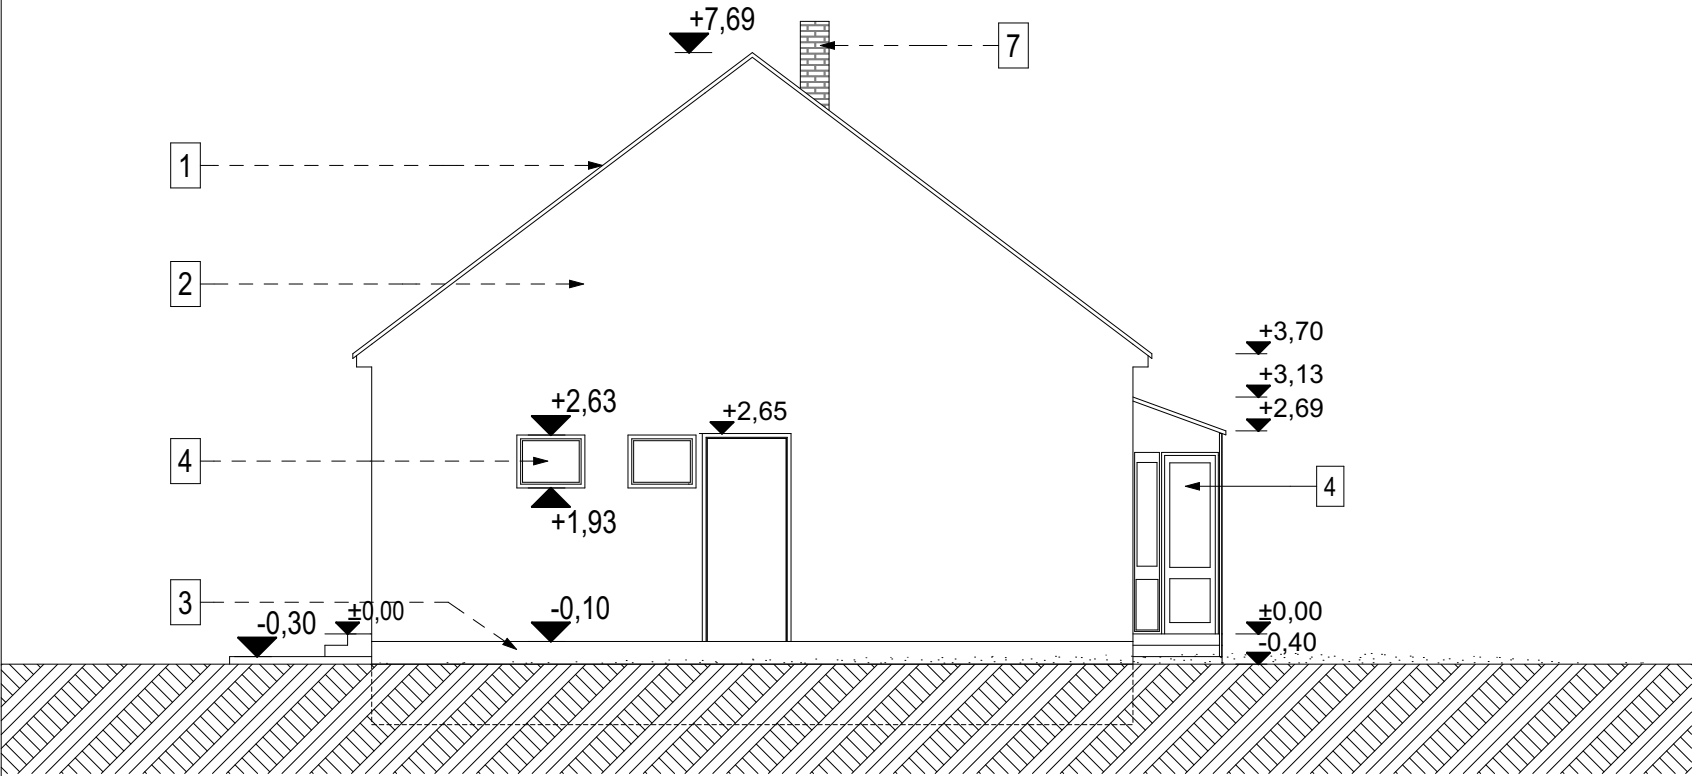

Megjegyzés:

A méreteket a helyszínen ellenőrizni kell!

| | | |
|--|---|---------------------------|
| Fogorvosi -, és Védőnői rendelő felújítása és akadálymentesítése | Építés helye: 9915 Nádasd, Vasúti u. 8. Hrsz.: 565/2 | 2018 M 1:100 F-M-03 |
| KIVITELI TERV | Építető: Nádasd Község Önkormányzata 9915 Nádasd, Kossuth u. 101. | |
| FELMÉRÉSI HOMLOKZATOK I. | Tervező: VASI INGENIEUR KFT. 9700 Szombathely, Kőszegi u. 27-31. HORVÁTH ENIKŐ okl. építészmérnök, É 18-0295 9700 Szombathely, Minerva u. 18/A. | |
| | Építész: VASI INGENIEUR KFT. 9700 Szombathely, Kőszegi u. 27-31. PFLIEGLER ATTILA építészmérnök, É 3 18-0186 9700 Szombathely, Kisfaludy S. u. 14. | |