


FELMÉRÉSI ALAPRAJZ
M 1:100

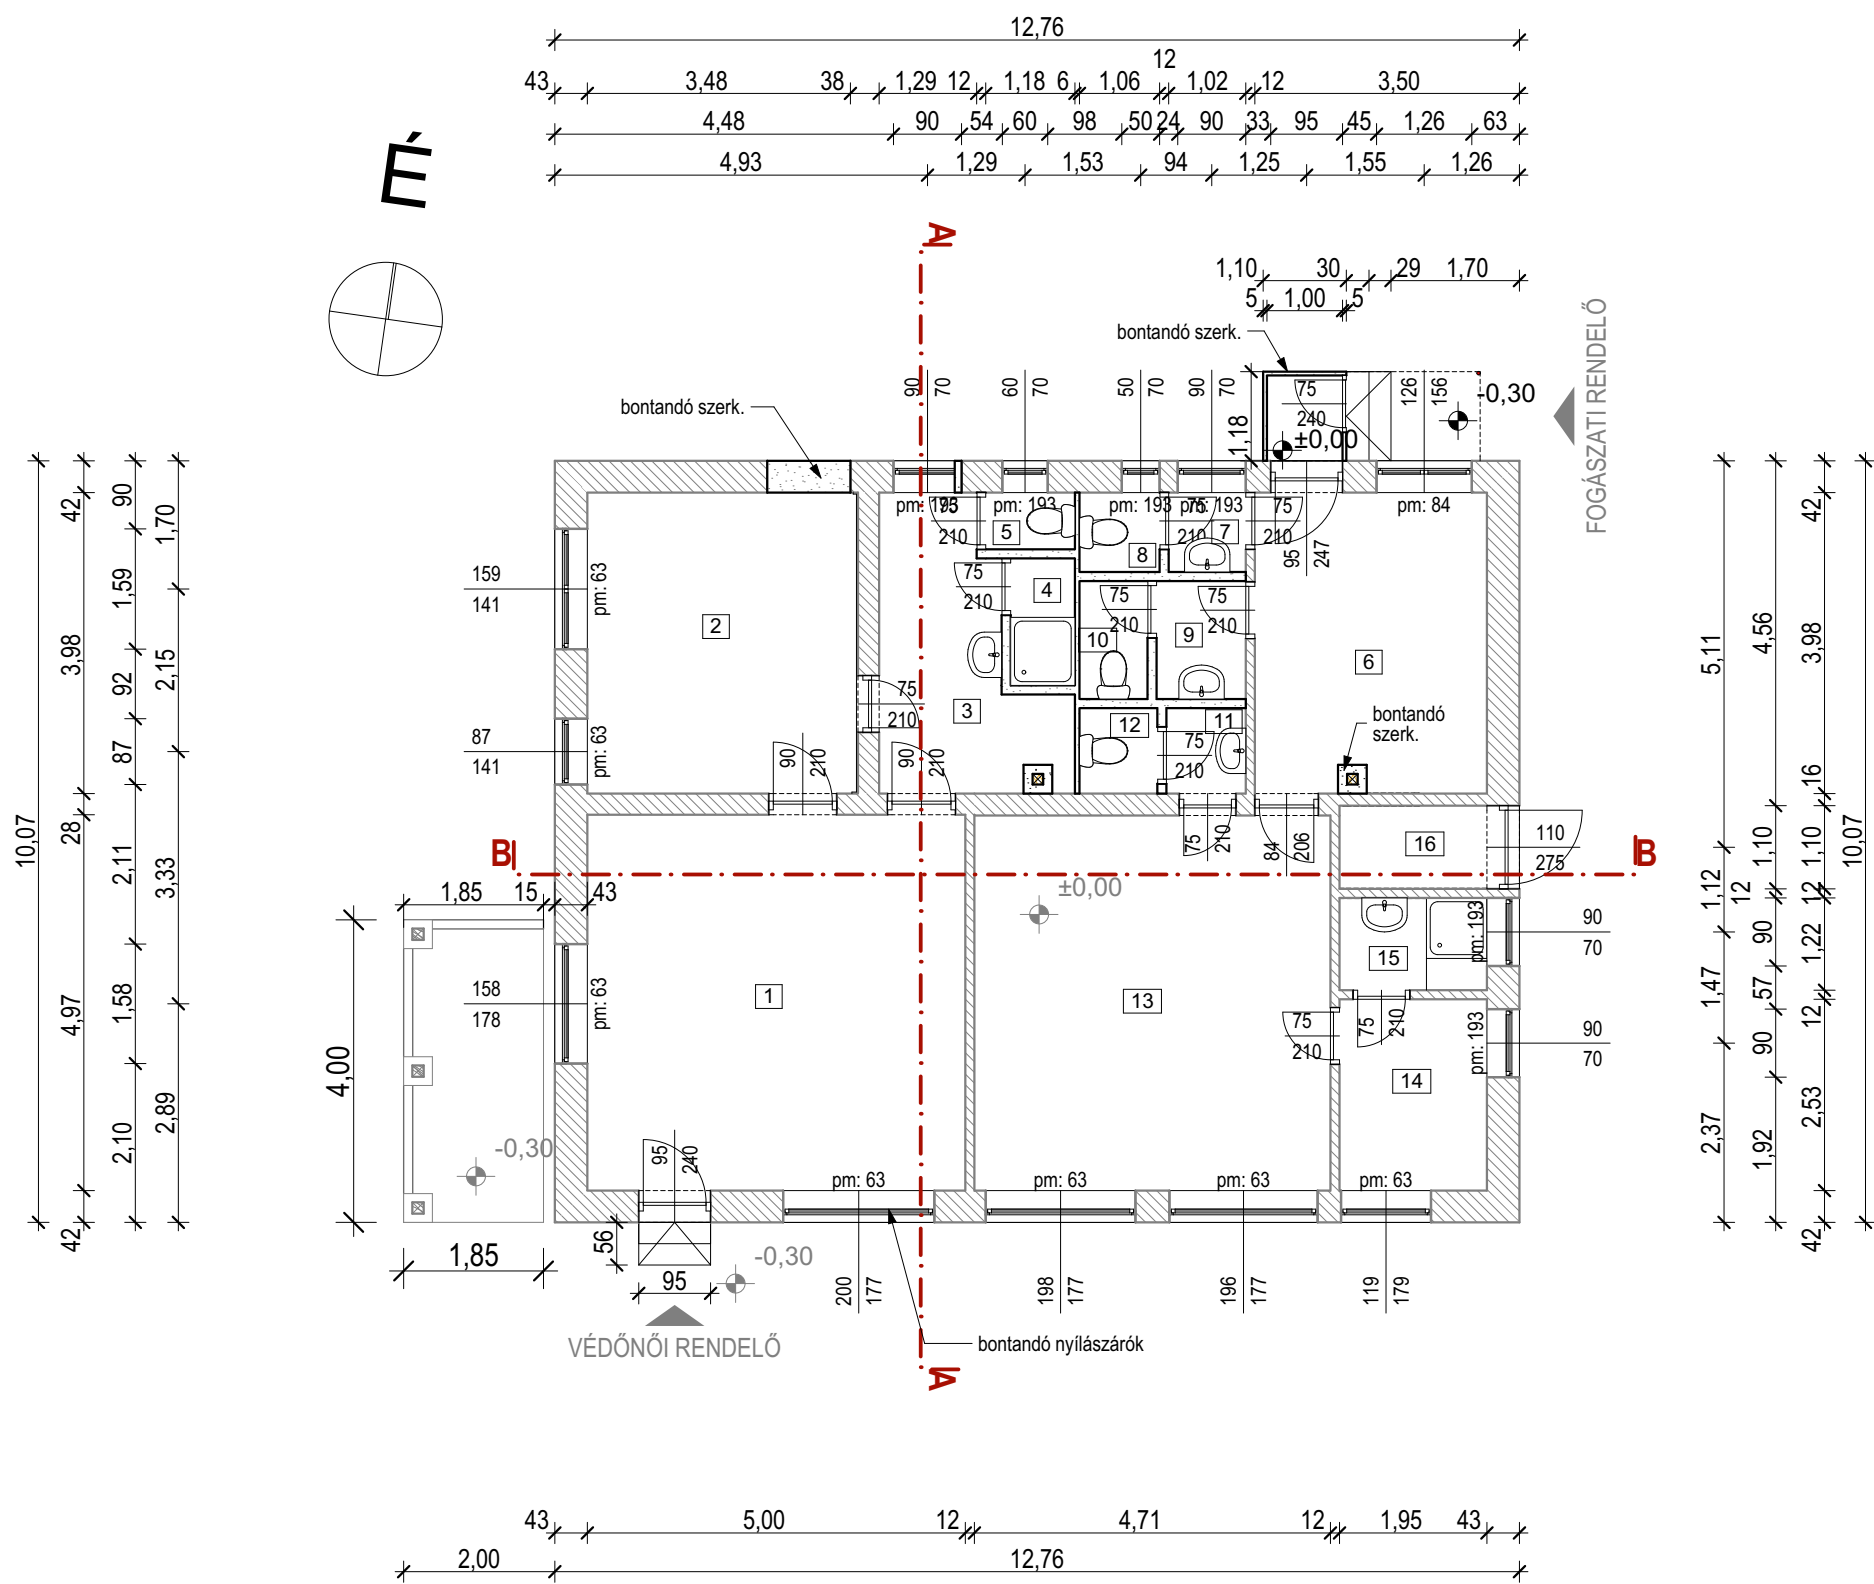

Helyiséglista:

Meglévő épület

| | | | |
|-------------------------------------|-------|----|------------|
| 1 Váróterem | 25 | m2 | mázás ker. |
| 2 Rendelő | 14,25 | m2 | linóleum |
| 3 Közlekedő | 7,29 | m2 | linóleum |
| 4 Zuhanyzó | 1,43 | m2 | linóleum |
| 5 Wc | 0,88 | m2 | linóleum |
| 6 Váróterem | 12,22 | m2 | metlaci |
| 7 Wc előtér | 1,07 | m2 | metlaci |
| 8 Ffi Wc | 1,11 | m2 | metlaci |
| 9 Wc előtér | 1,84 | m2 | metlaci |
| 10 Női wc | 1,4 | m2 | metlaci |
| 11 Wc előtér | 1,19 | m2 | metlaci |
| 12 Wc | 1,16 | m2 | metlaci |
| 13 Fogorvosi rendelő | 23,36 | m2 | linóleum |
| 14 Pihenő | 4,93 | m2 | linóleum |
| 15 Zuhanyzó | 2,38 | m2 | linóleum |
| 16 Kazánház | 2,33 | m2 | beton |
| Nettó hasznos alaterület: 101,84 m2 | | | |

| | | |
|---------------------|------|----|
| 17 Babakocsi tároló | 7,13 | m2 |
|---------------------|------|----|

Jelmagyarázat:

| | |
|--|--------------------------------|
| | meglévő, megmaradó szerkezetek |
| | meglévő, bontandó szerkezetek |

| | |
|--|--|
| Fogorvosi -, és Védőnői rendelő felújítása és akadálymentesítése | Építés helye: 9915 Nádasd, Vasúti u. 8. Hrsz.: 565/2 |
| KIVITELI TERV | Építető: Nádasd Község Önkormányzata 9915 Nádasd, Kossuth u. 101. |
| FELMÉRÉSI ALAPRAJZ | Tervező: VASI INGENIEUR KFT. 9700 Szombathely, Kőszegi u. 27-31. HORVÁTH ENIKŐ okl. építészmérnök, É 18-0295 9700 Szombathely, Minerva u. 18/A. |
| | Építész: PFLIEGLER ATTILA okl. építészmérnök, É 3 18-0186 9700 Szombathely, Kisfaludy S. u. 14. |

Megjegyzés:
A méreteket a helyszínen ellenőrizni kell!

2018

M 1:100

F-M-01