



1. MEGLEVŐ

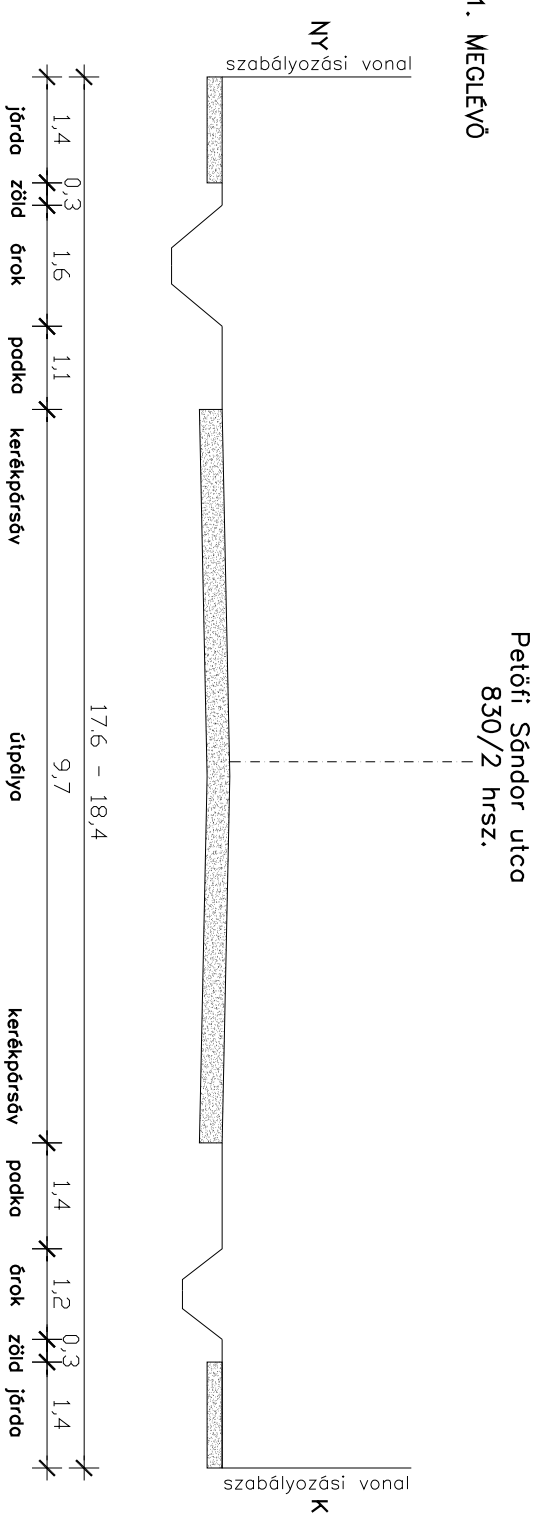

1. TERVEZETT

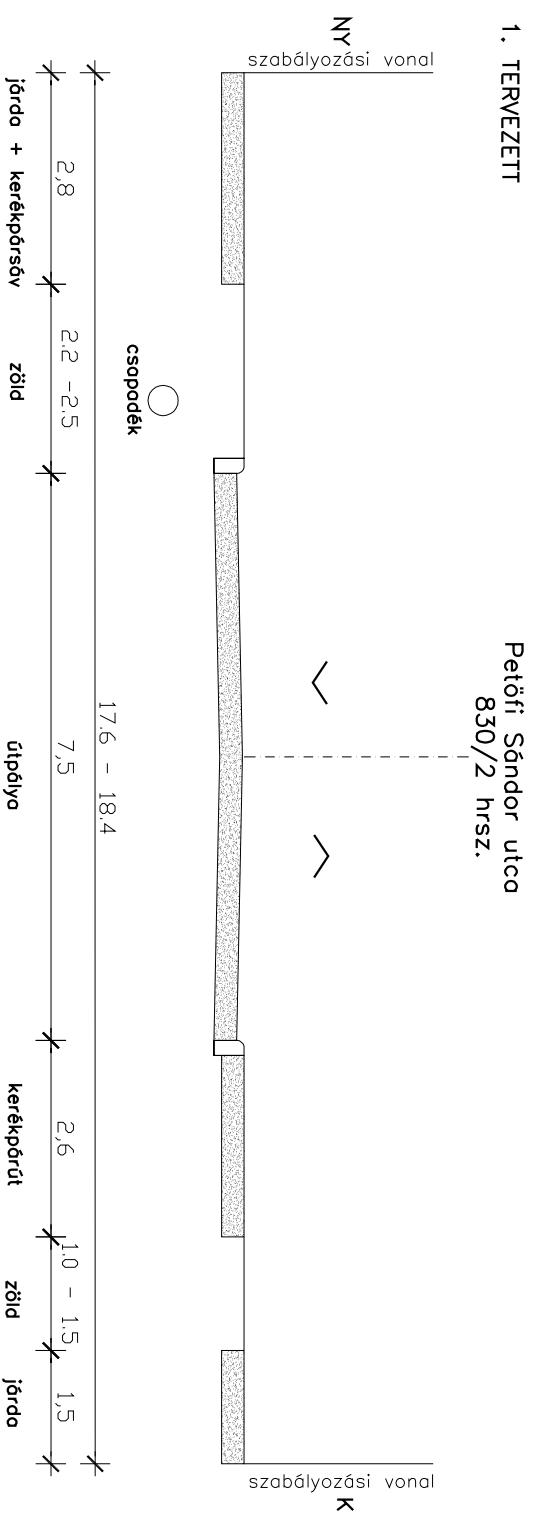

Allami kezelésű utak
86. sz. főút
Települési kategória: II. rendű főút
Közúti kategória: UT 2-1.201 szerint
Külterületen:
Belterületen: B.IV/b.C
Összes forgalom (2003): 6026 E/nap

M = 1 : 100