


TERVEZETT ALAPRAJZ  
M 1:50

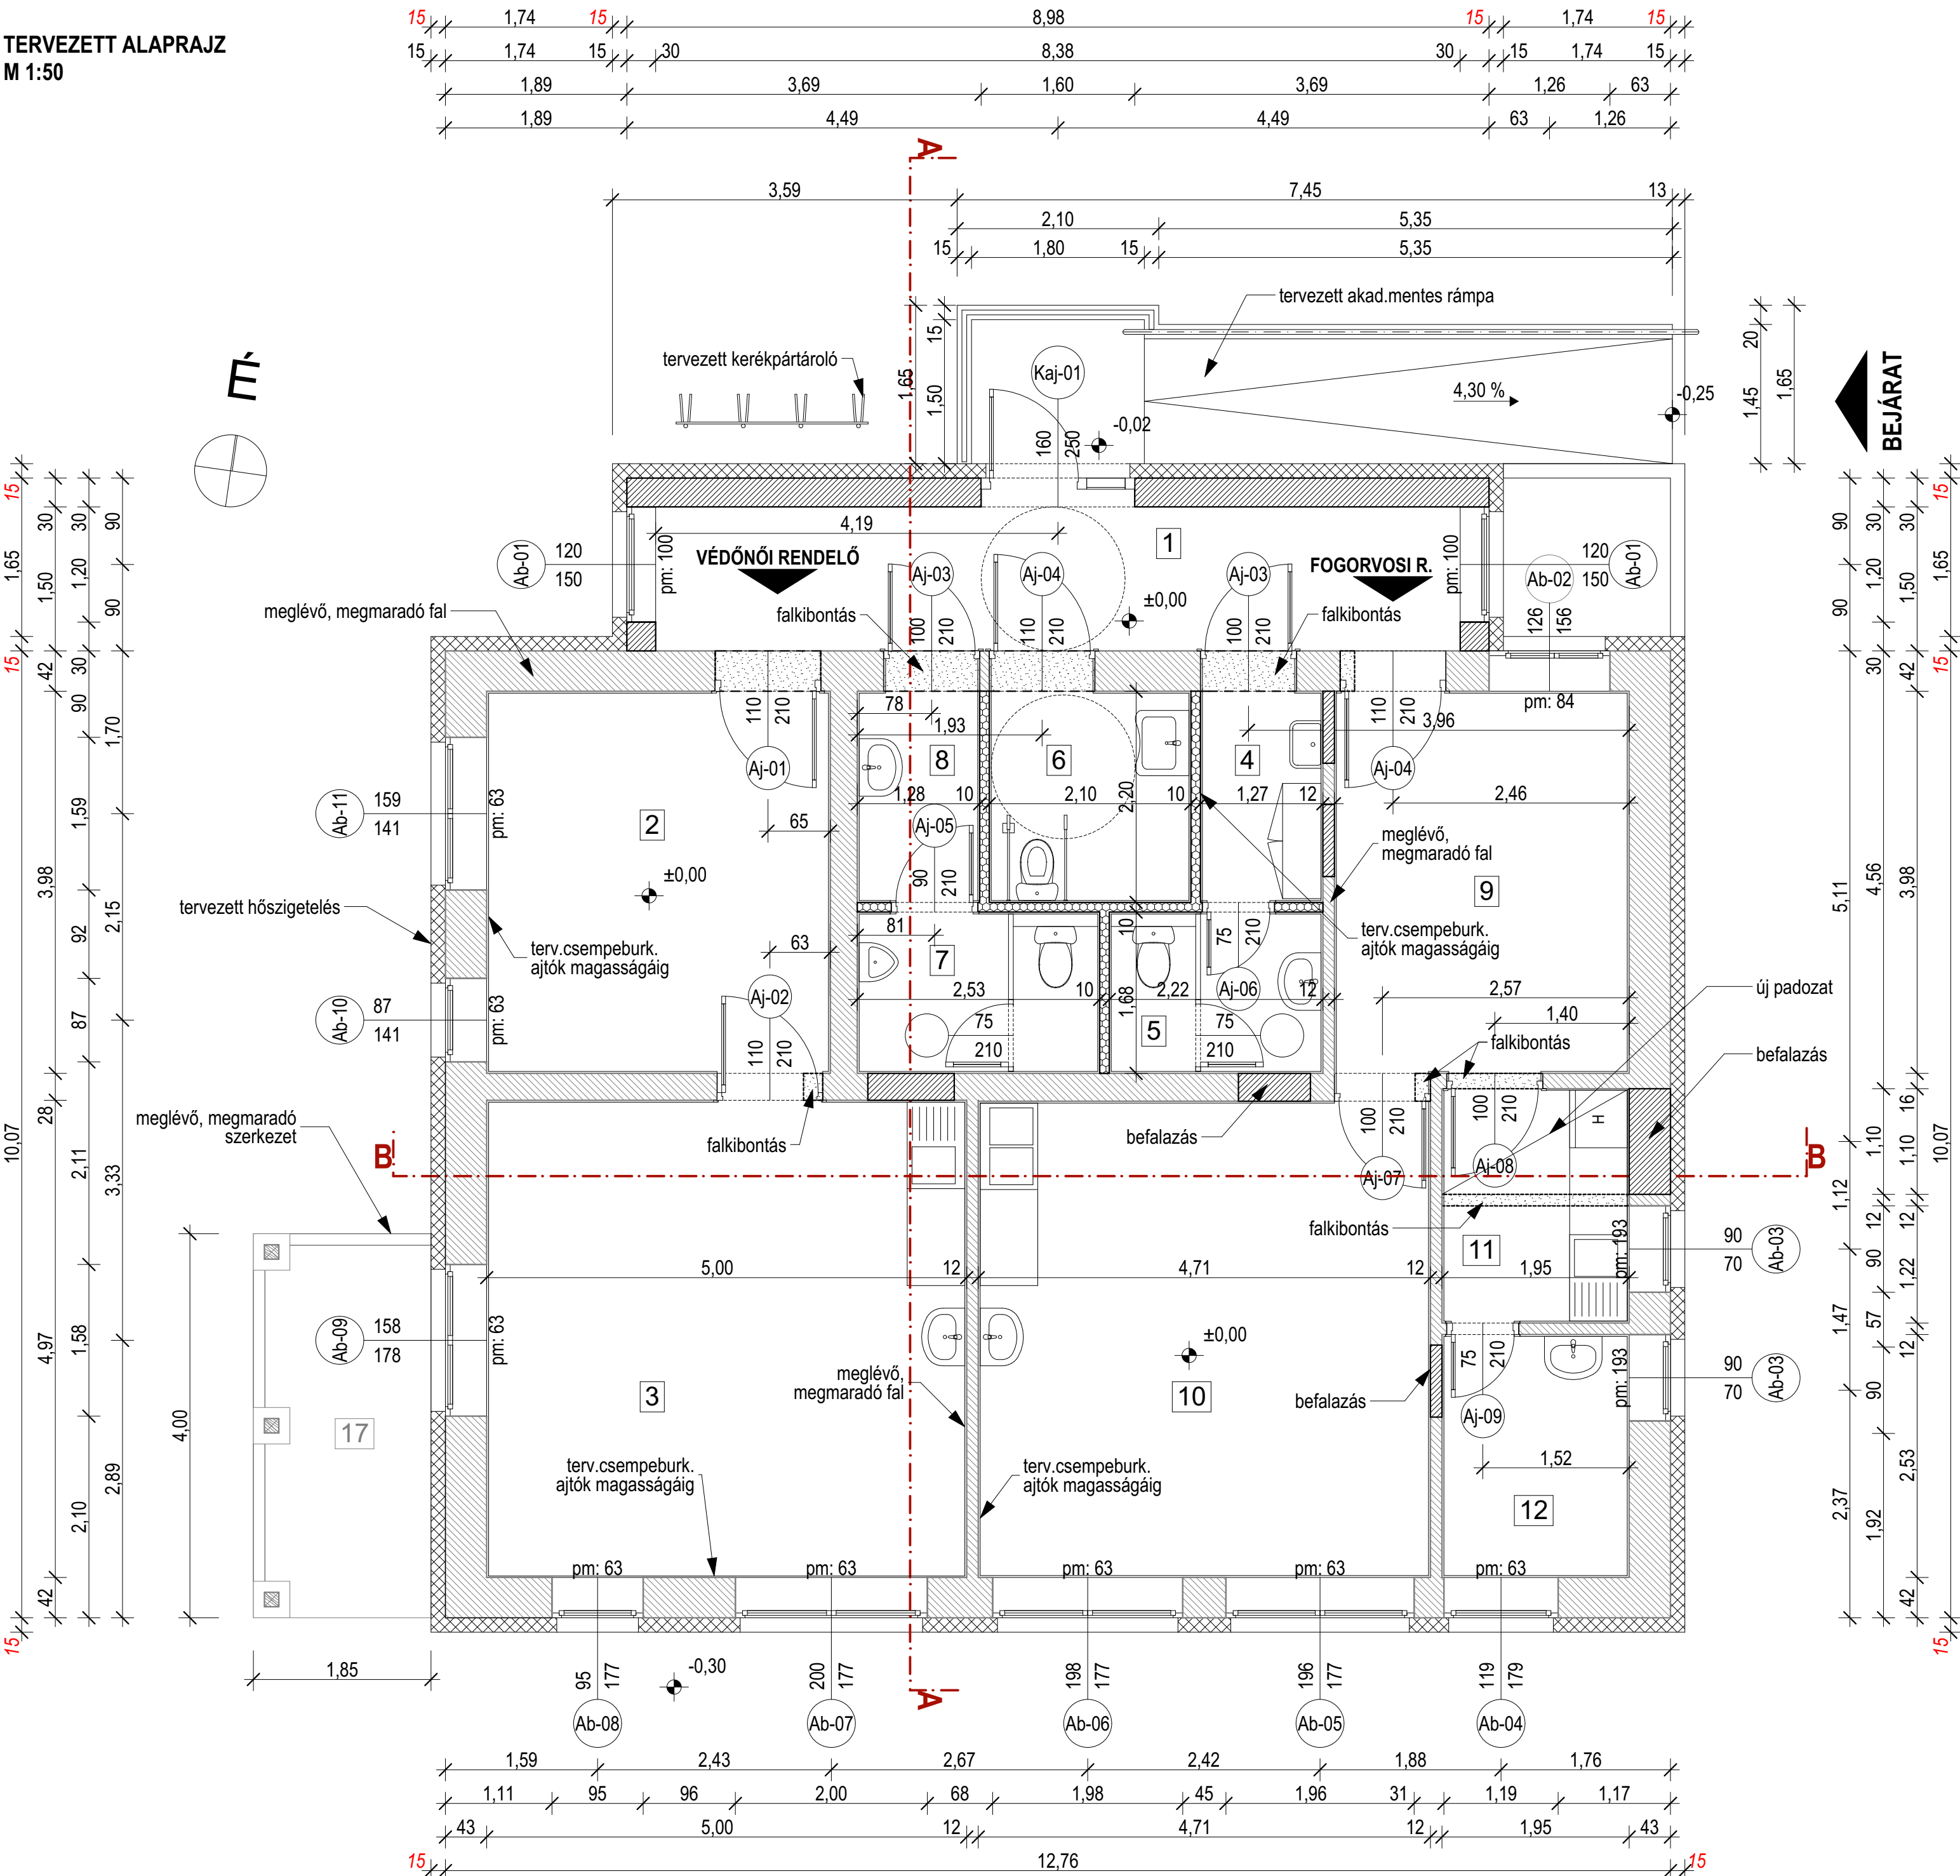

Helyiséglista:

Meglévő épület

1 Váróterem	25 m2	mázas ker.
2 Rendelő	14,25 m2	linóleum
3 Közlekedő	7,29 m2	linóleum
4 Zuhanyzó	1,43 m2	linóleum
5 Wc	0,88 m2	linóleum
6 Váróterem	12,22 m2	metlaci
7 Wc előtér	1,07 m2	metlaci
8 Ffi Wc	1,11 m2	metlaci
9 Wc előtér	1,84 m2	metlaci
10 Női wc	1,4 m2	metlaci
11 Wc előtér	1,19 m2	metlaci
12 Wc	1,16 m2	metlaci
13 Fogorvosi rendelő	23,36 m2	linóleum
14 Pihenő	4,93 m2	linóleum
15 Zuhanyzó	2,38 m2	linóleum
16 Kazánház	2,33 m2	beton

Nettó hasznos alaterület: 101,84 m2

17 Babakocsi tároló	7,13 m2
---------------------	---------

Tervezett épület

1 Közlekedő	13,36 m2	greslap
2 Váróterem	14,39 m2	linóleum
3 Védőnői rendelő	24,85 m2	mázas ker.
4 Előtér-tak.szer.	2,97 m2	greslap
5 Személyzeti mosdó	3,74 m2	greslap
6 Akadálym. és női wc	4,79 m2	greslap
7 Férfi wc	4,24 m2	greslap
8 Ffi wc előtér	2,81 m2	greslap
9 Váróterem	12,37 m2	metlaci
10 Fogorvosi rendelő	23,36 m2	linóleum
11 Teakonyha	4,76 m2	greslap
12 Pihenő	4,93 m2	linóleum

Nettó hasznos alaterület: 116,57 m2

17 Babakocsi tároló	7,13 m2
---------------------	---------

Jelmagyarázat:

	meglévő, megmaradó szerkezetek
	meglévő, bontandó szerkezetek
	tervezett falazat
	tervezett gipszkarton falazat
	EPS hőszigetelés
	XPS hőszigetelés

Fogorvosi -, és Védőnői rendelő felújítása és akadálymentesítése	Építés helye: 9915 Nádasd, Vasúti u. 8. Hrsz.: 565/2
KIVITELI TERV	Építető: Nádasd Község Önkormányzata 9915 Nádasd, Kossuth u. 101.
TERVEZETT ALAPRAJZ	Tervező: VASI INGENIEUR KFT. 9700 Szombathely, Kőszegi u. 27-31. PFLIEGLER ATTILA építészmérnök, É 18-0186 9700 Szombathely, Kislaludy S. u. 14.
Felelős tervező: VASI INGENIEUR KFT. 9700 Szombathely, Kőszegi u. 27-31. HORVÁTH ENIKŐ okl. építészmérnök, É 18-0295 9700 Szombathely, Minerva u. 18/A.	

Megjegyzés:  
A méreteket a helyszínen ellenőrizni kell!

2018

M 1:50

K-01